




SUMIDOURO
PLANTA BAIXA - ESC. 1:25

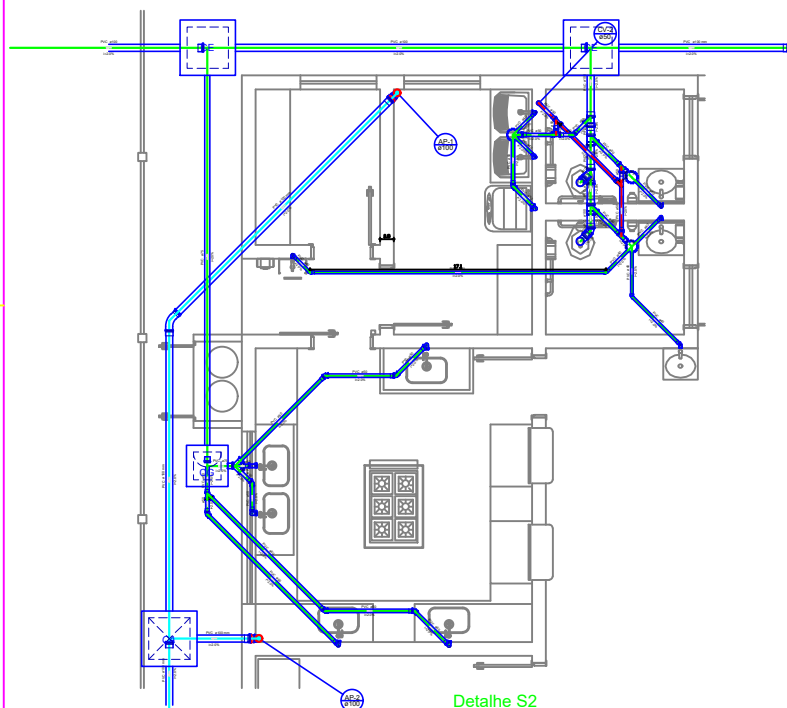


Detalhe S2
escala 1:25

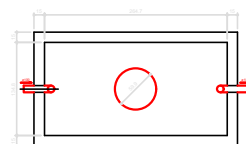

TANQUE SÉPTICO
PLANTA BAIXA - ESC. 1:25

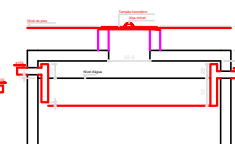

TANQUE SÉPTICO
CORTE - ESC. 1:25

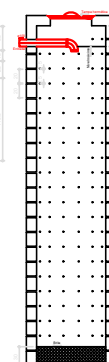

SUMIDOURO
CORTE - ESC. 1:25

[illegible]