




PLANTA BAIXA APOIO  
ESCALA 1:50  
ÁREA: 75,00 M²

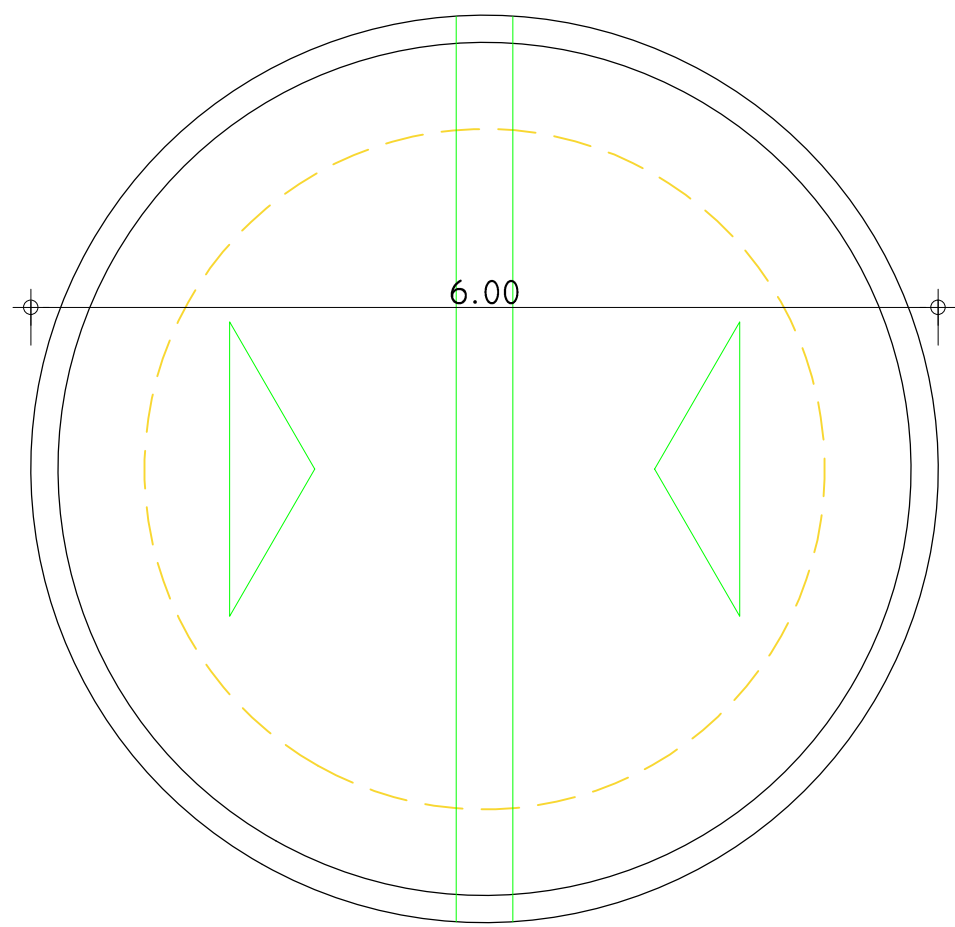


COBERTURA APOIO  
ESCALA 1:50

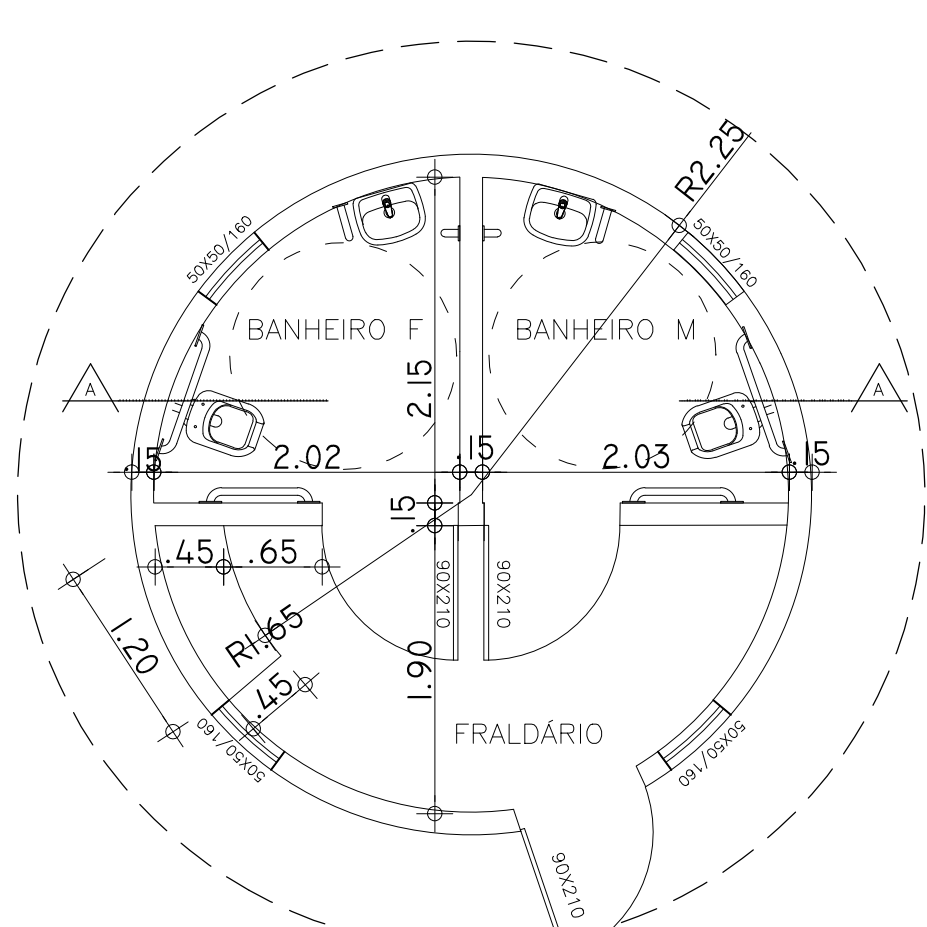


PLANTA BAIXA BANHEIROS  
ESCALA 1:50  
ÁREA: 75,00 M²

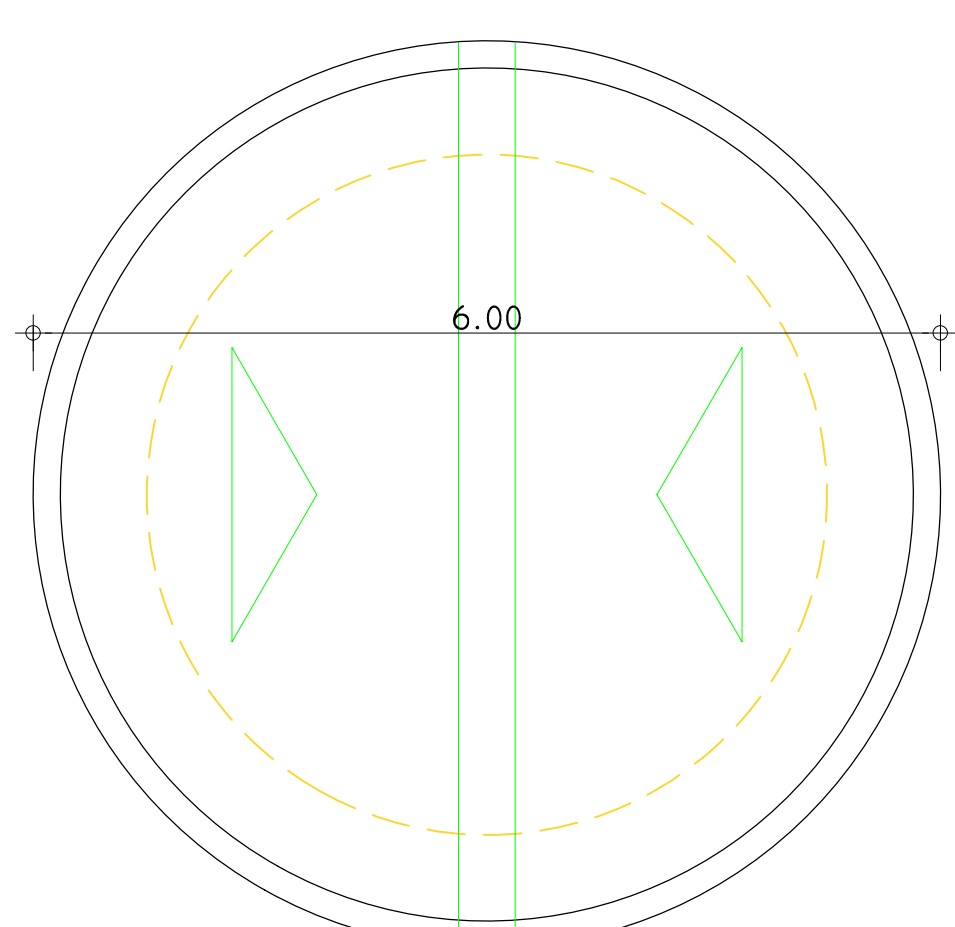


COBERTURA BANHEIROS  
ESCALA 1:50

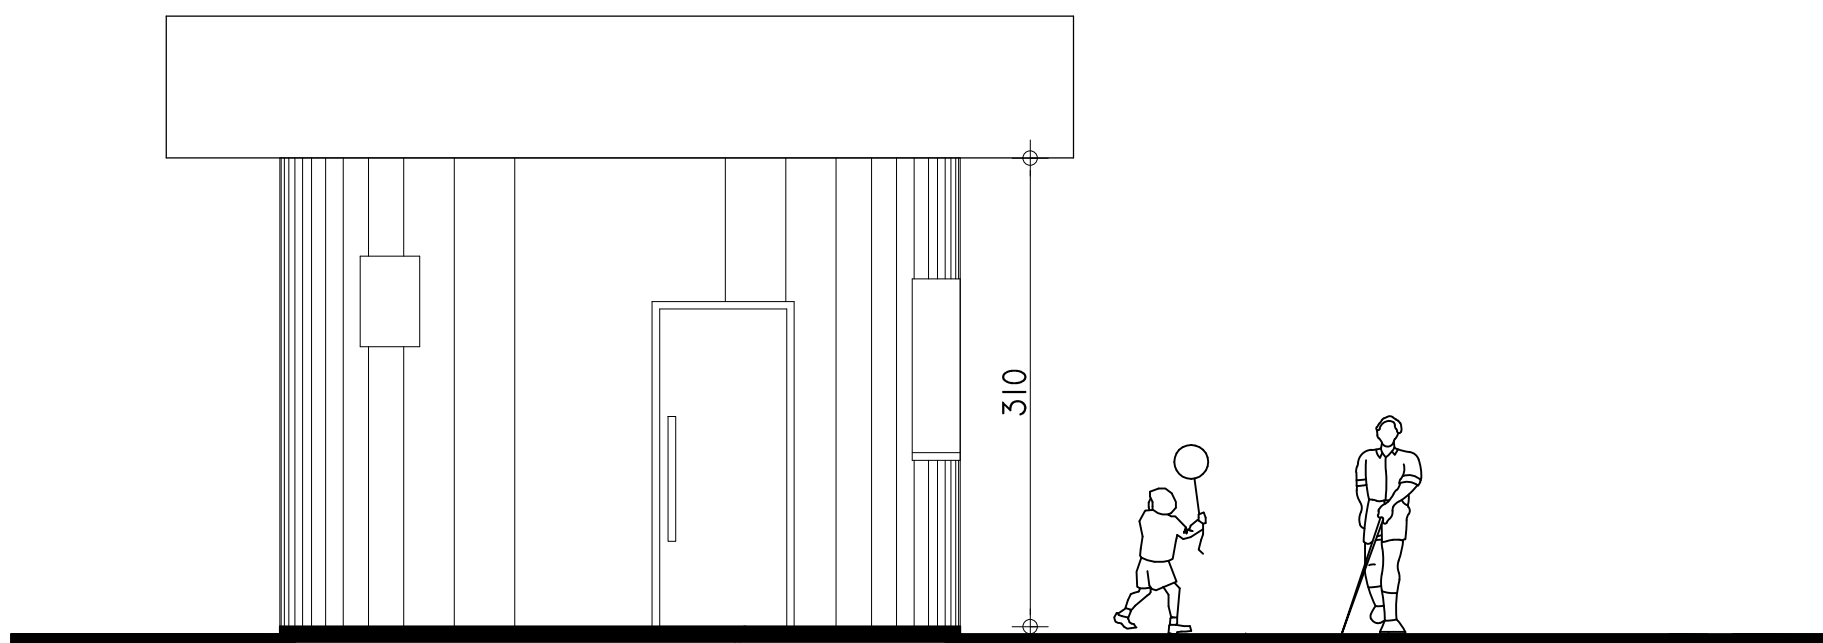


ELEVÇÃO APOIO  
ESCALA 1:50

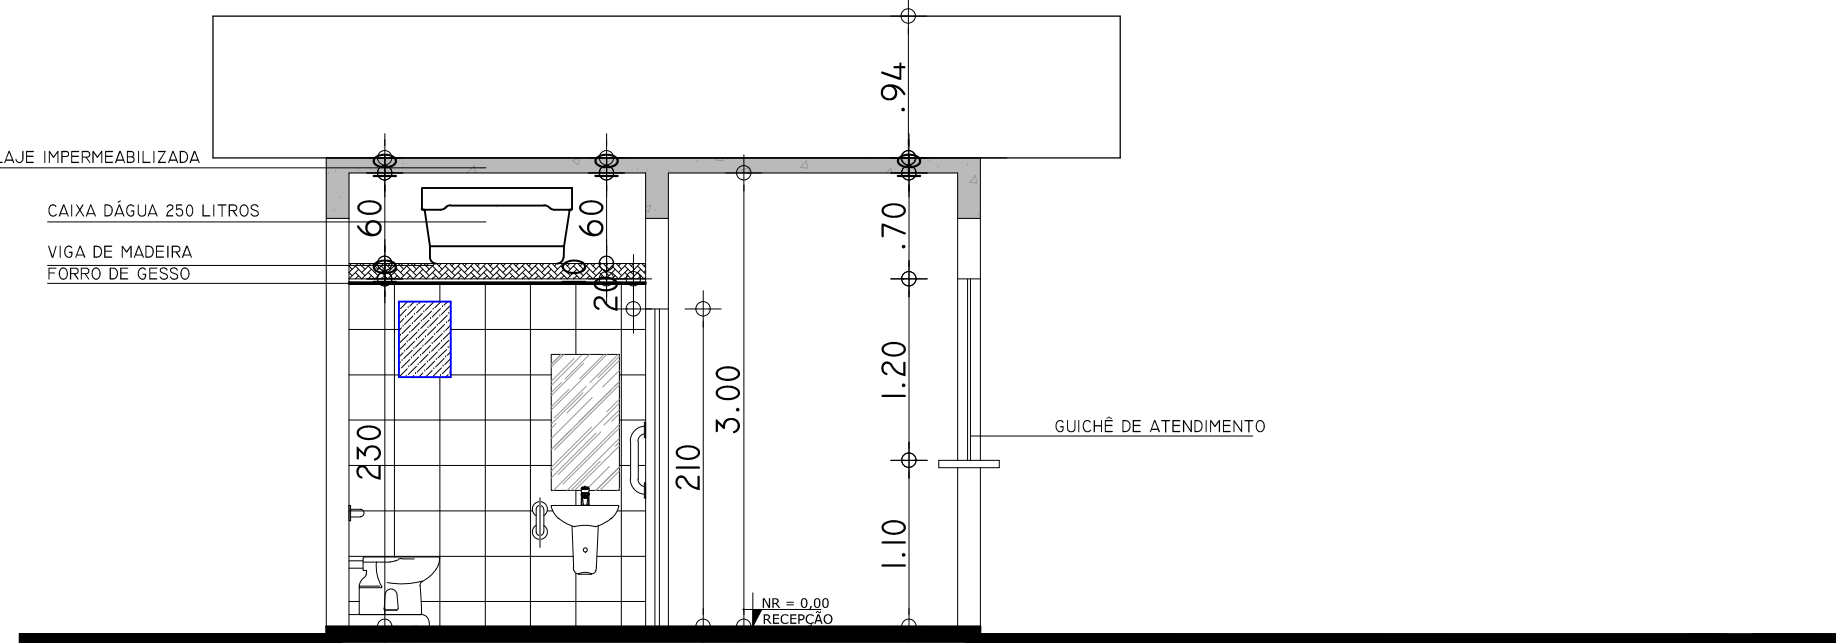


CORTE A-A APOIO  
ESCALA 1:50

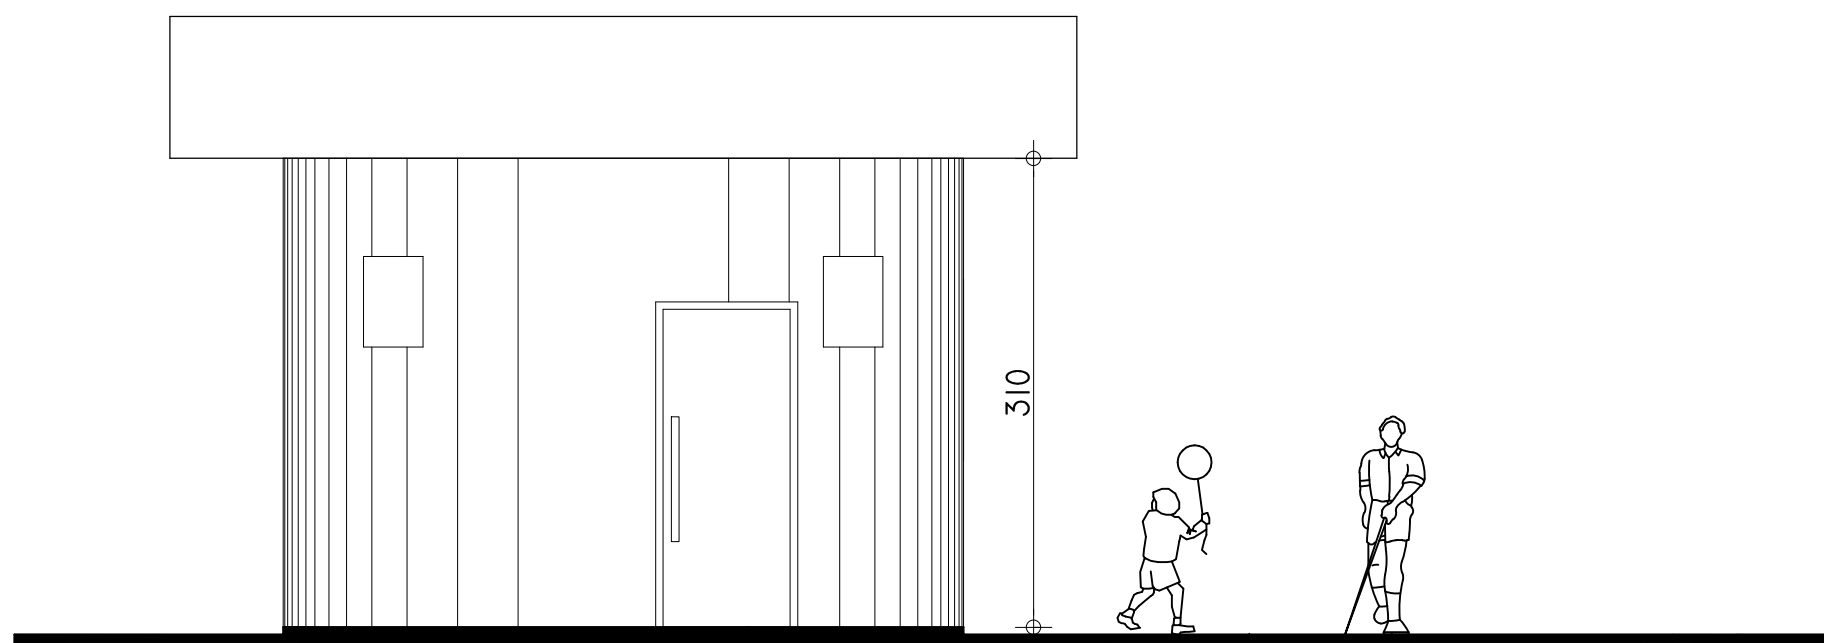


ELEVÇÃO BANHEIROS  
ESCALA 1:50

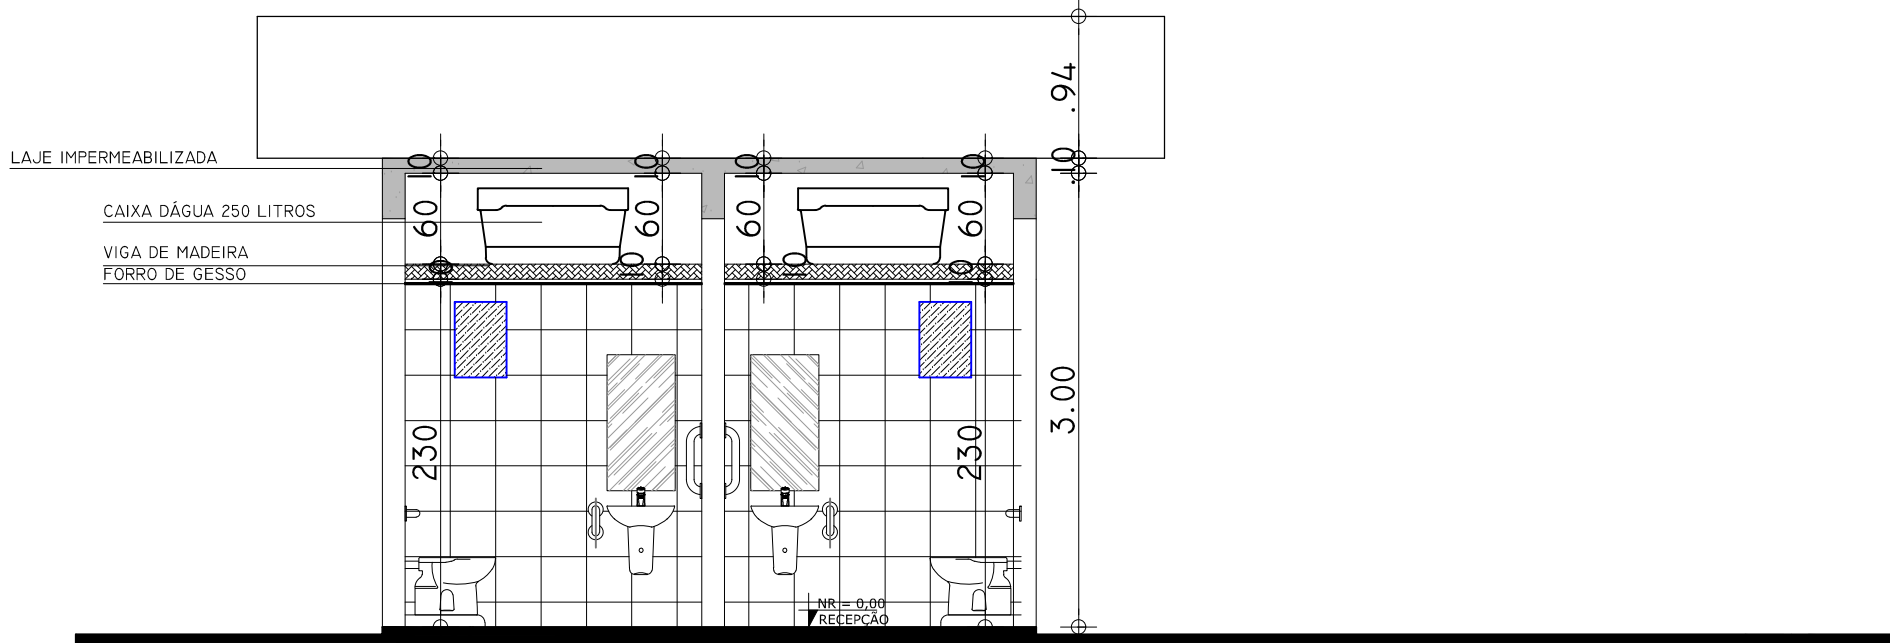


CORTE A-A BANHEIROS  
ESCALA 1:50

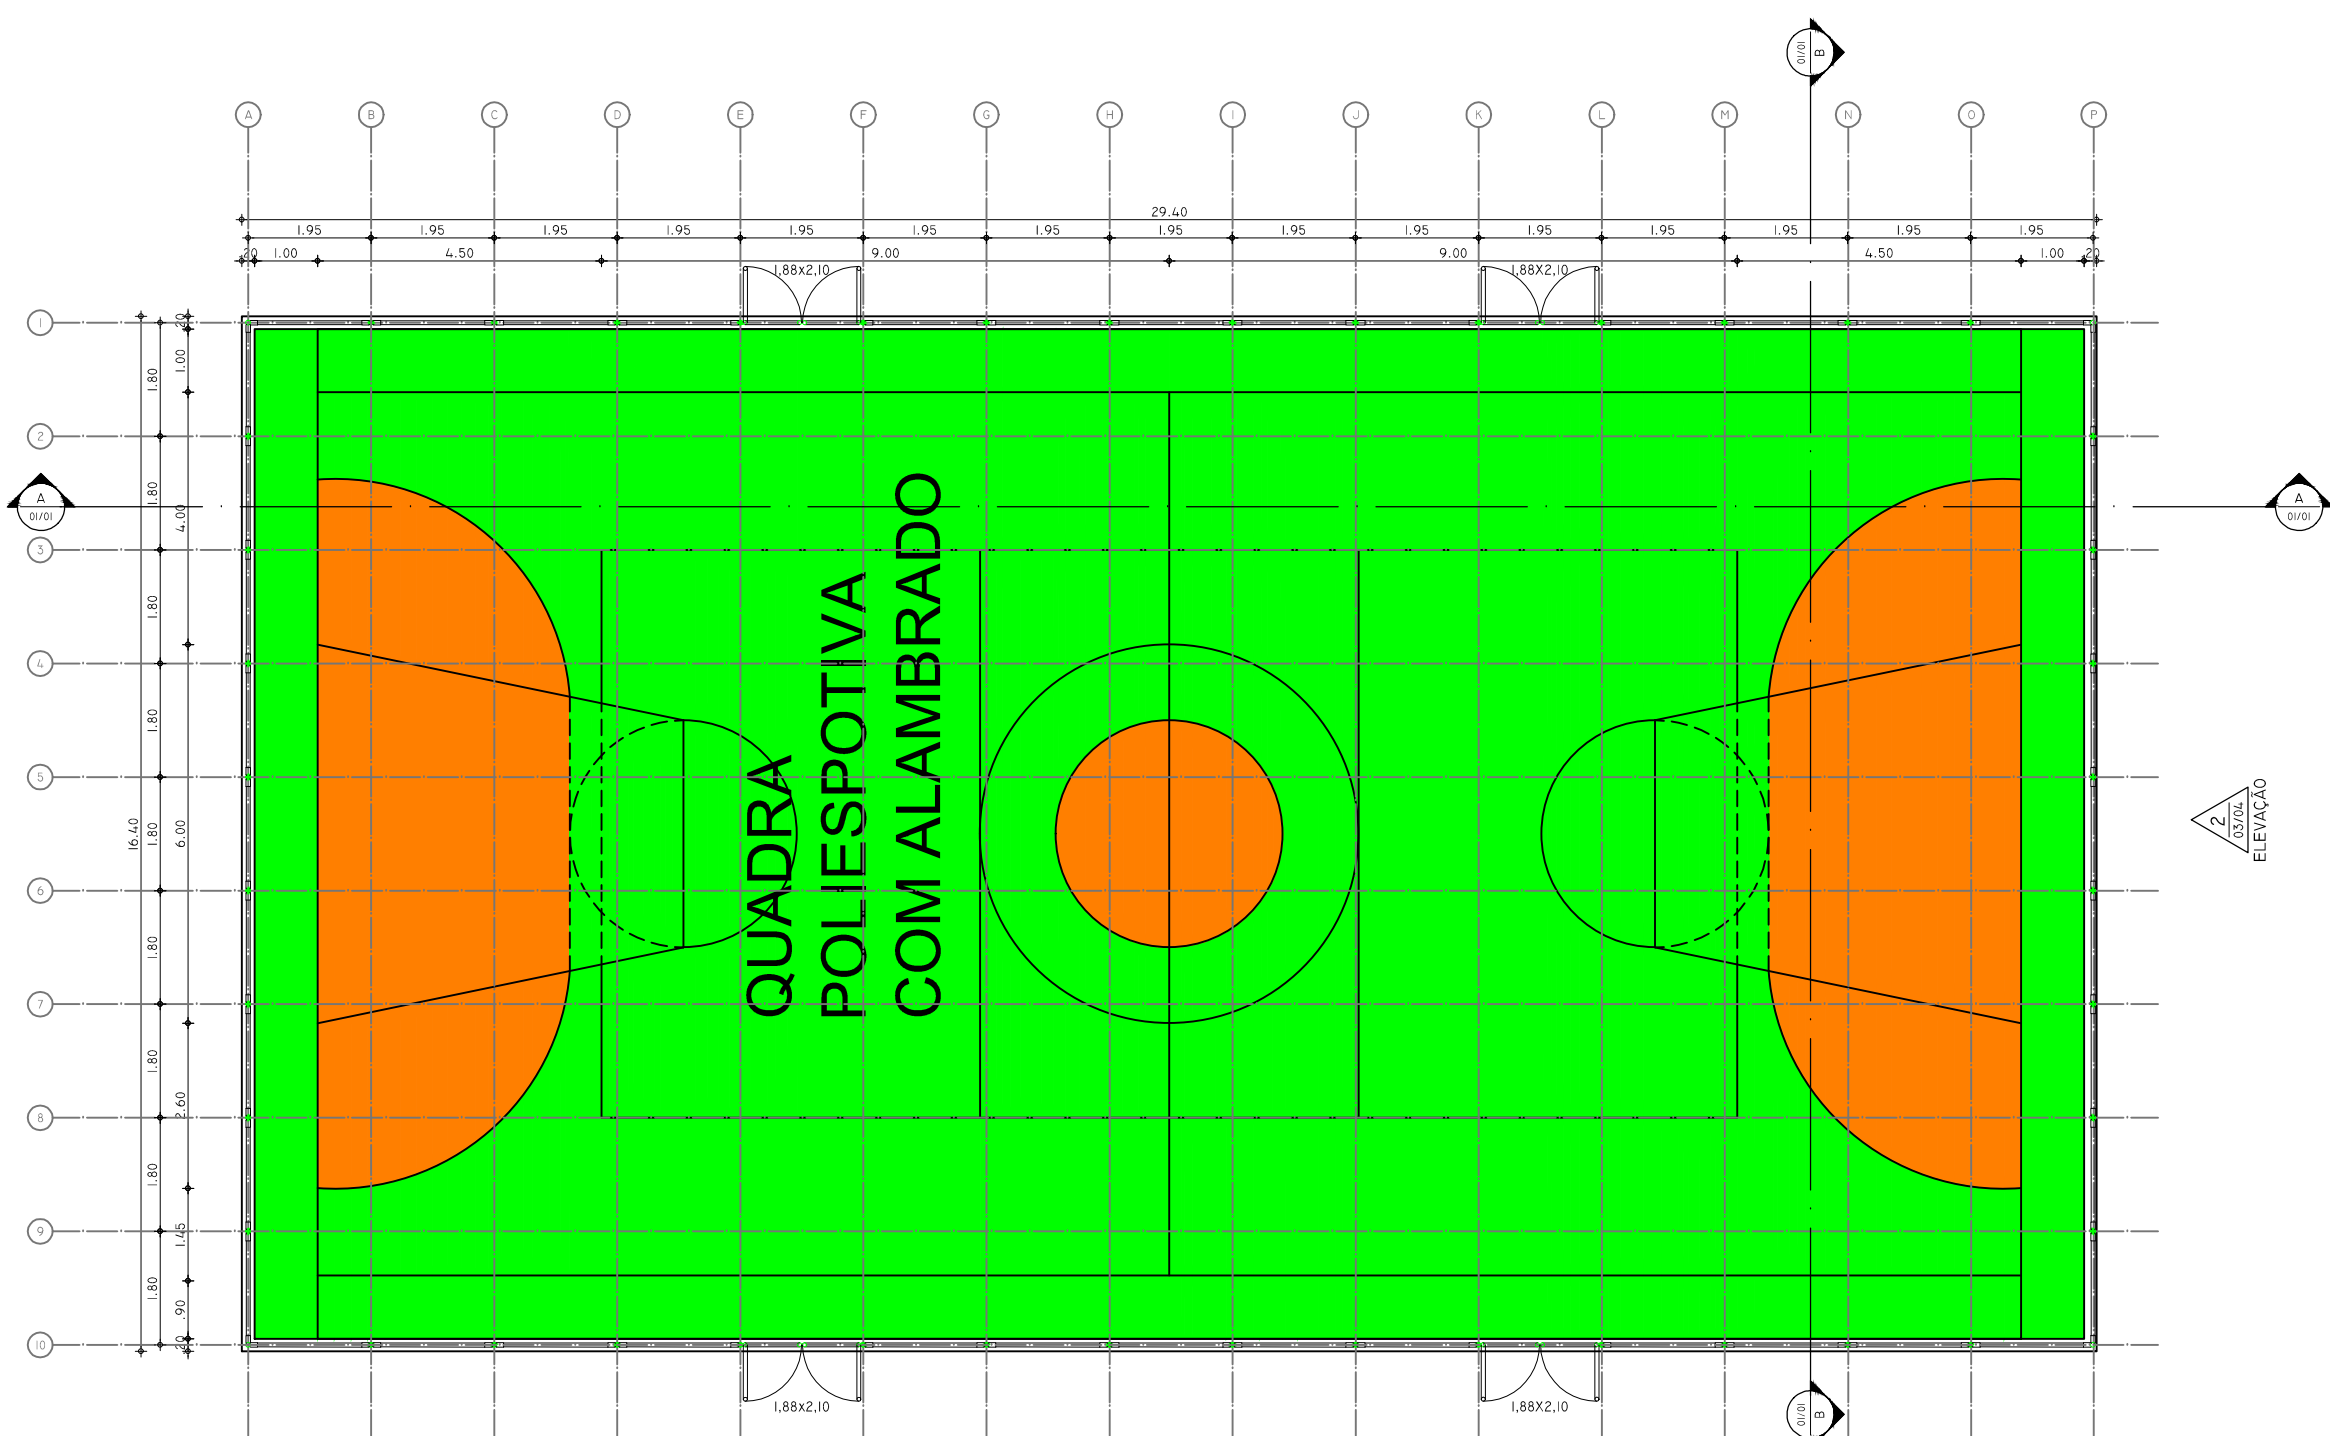


PLANTA BAIXA  
QUADRA POLIESPORTIVA  
ESCALA 1:75  
ÁREA: 500,00 M²

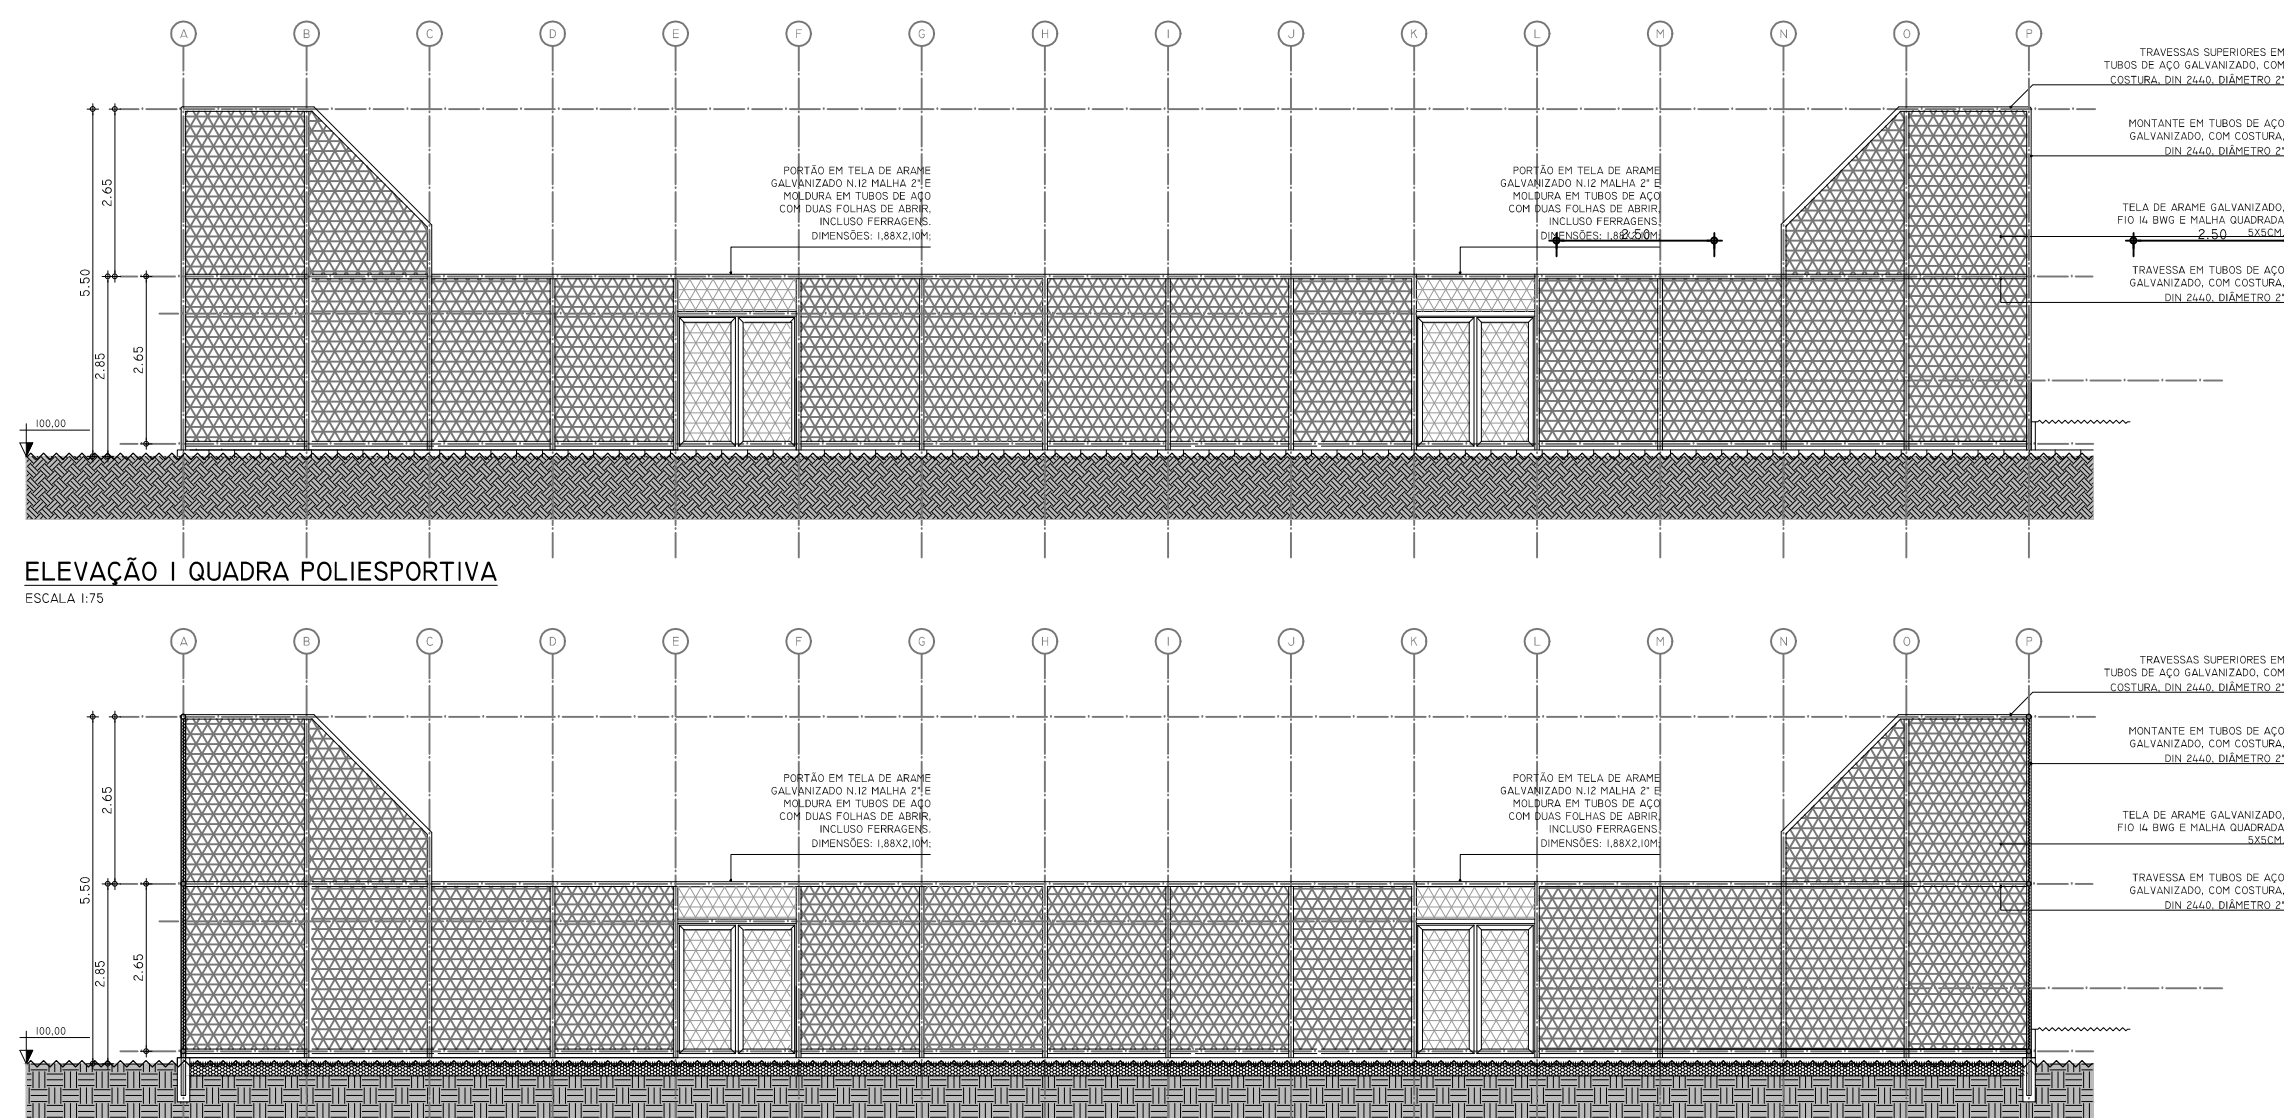


ELEVÇÃO 1 QUADRA POLIESPORTIVA  
ESCALA 1:75

 


QUADRA DE PETECA - VISTA NORTE  
ESCALA 1:75

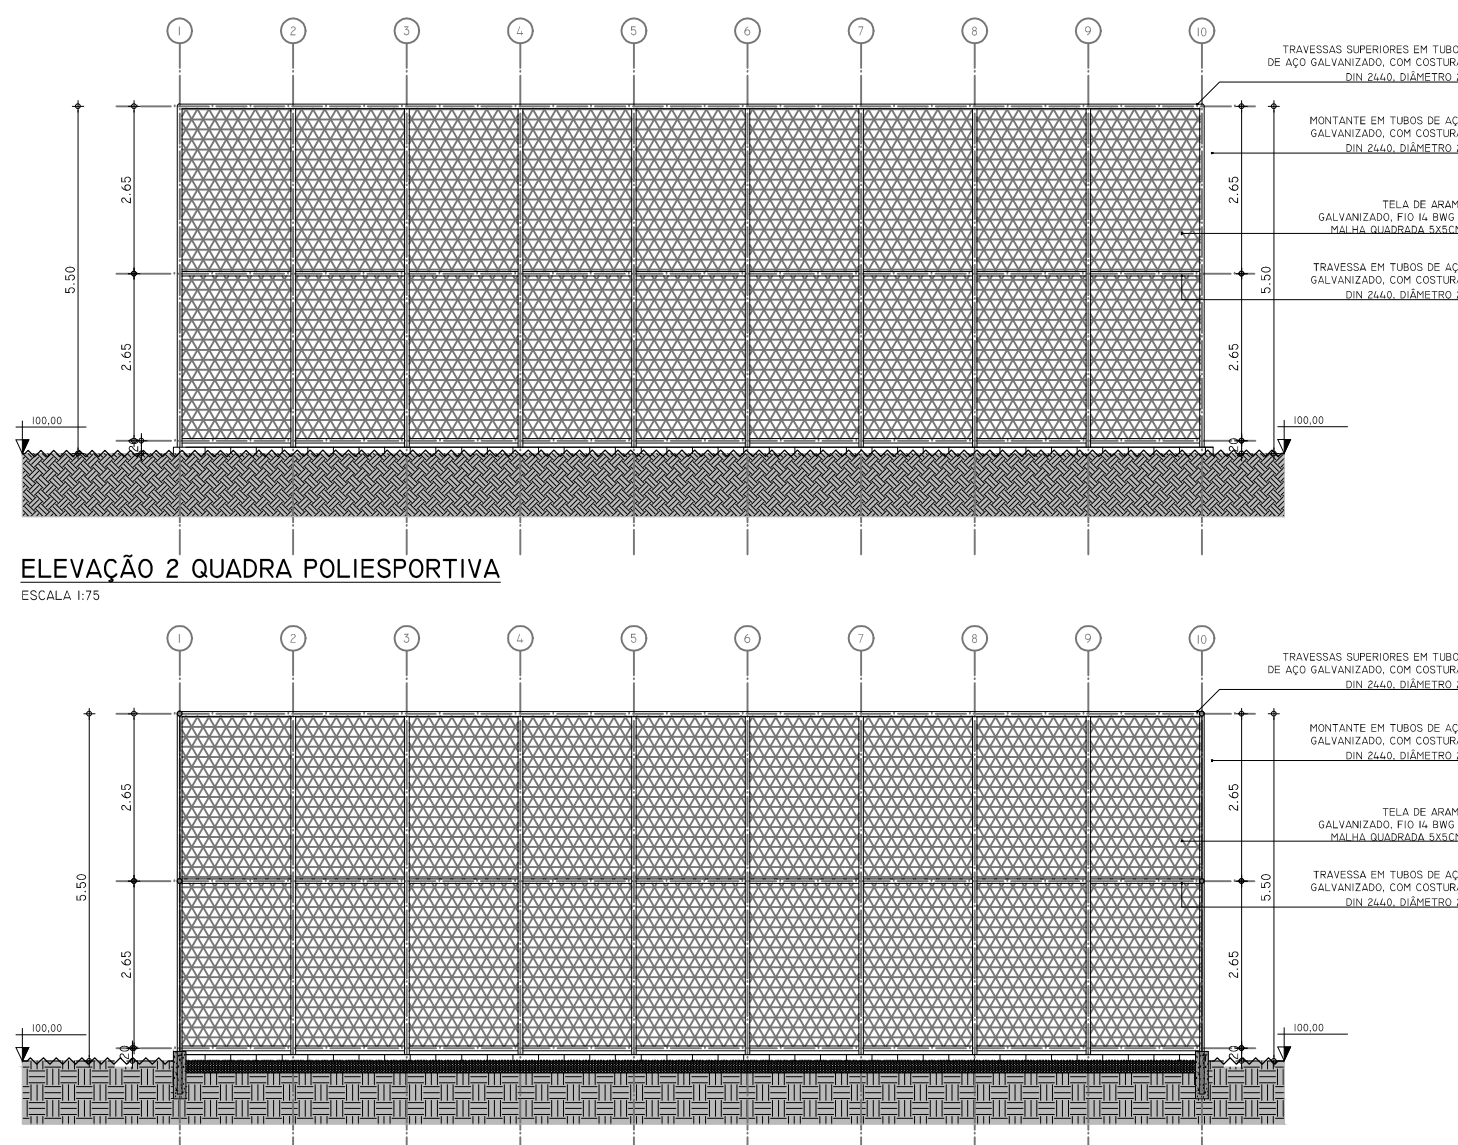


ELEVÇÃO 2 QUADRA POLIESPORTIVA  
ESCALA 1:75

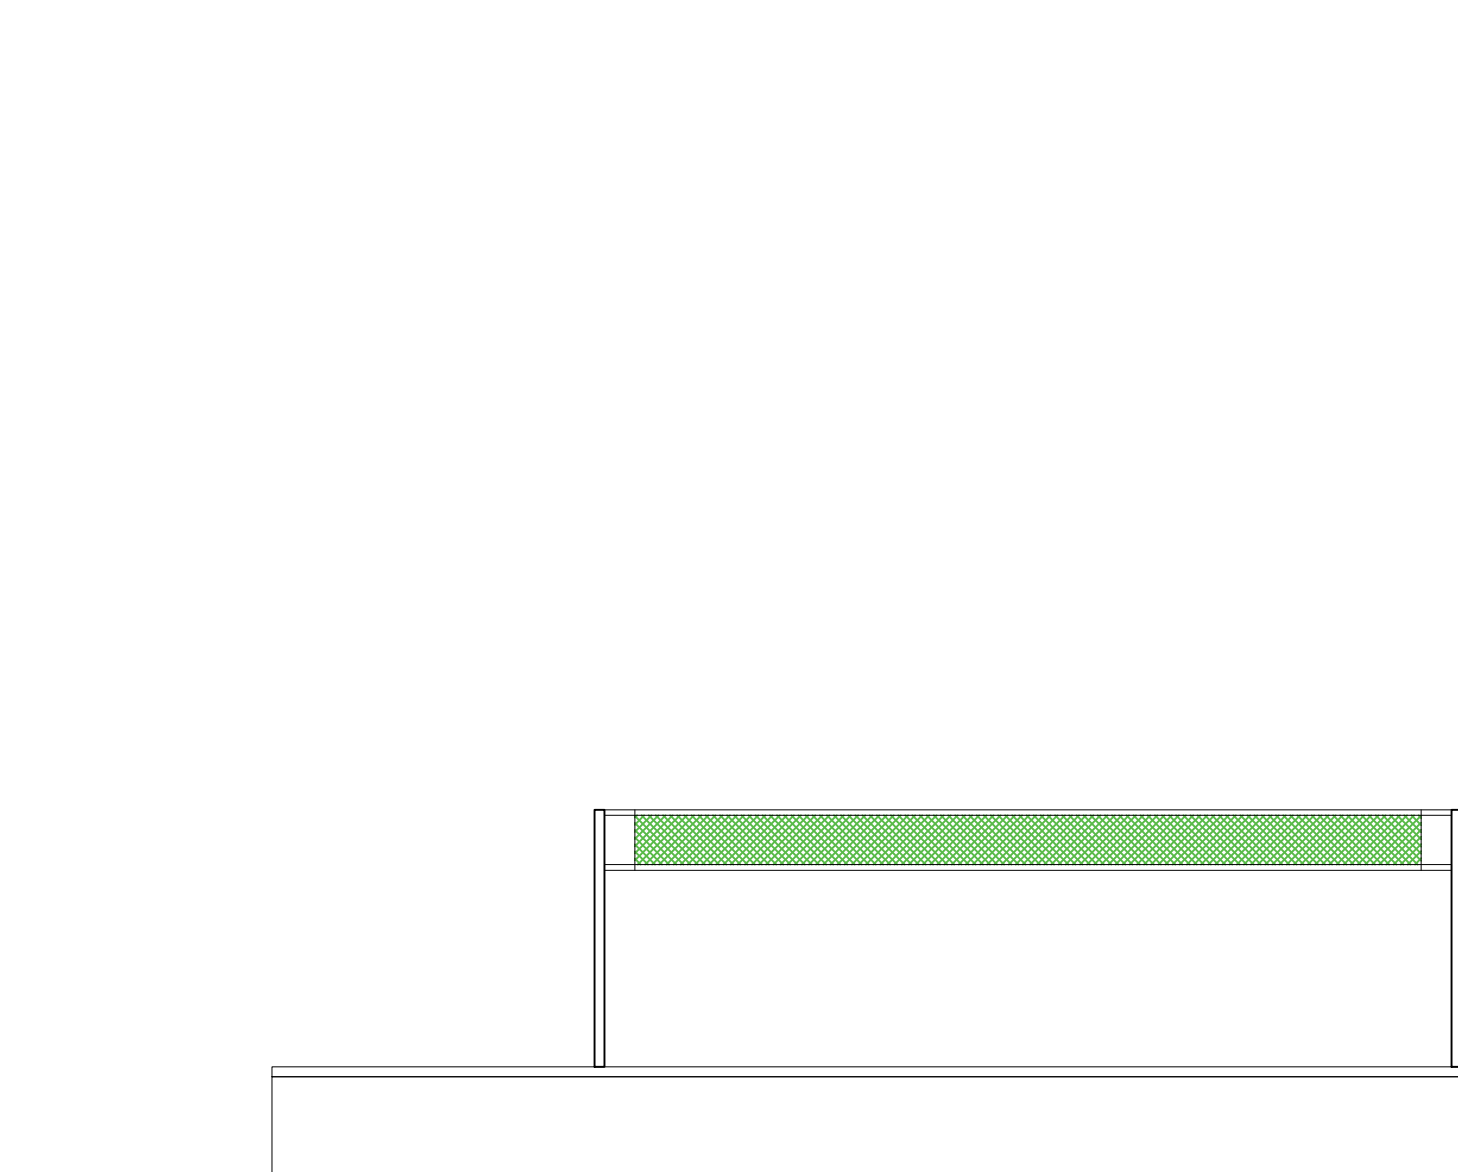

QUADRA DE PETECA - VISTA LESTE  
ESCALA 1:75

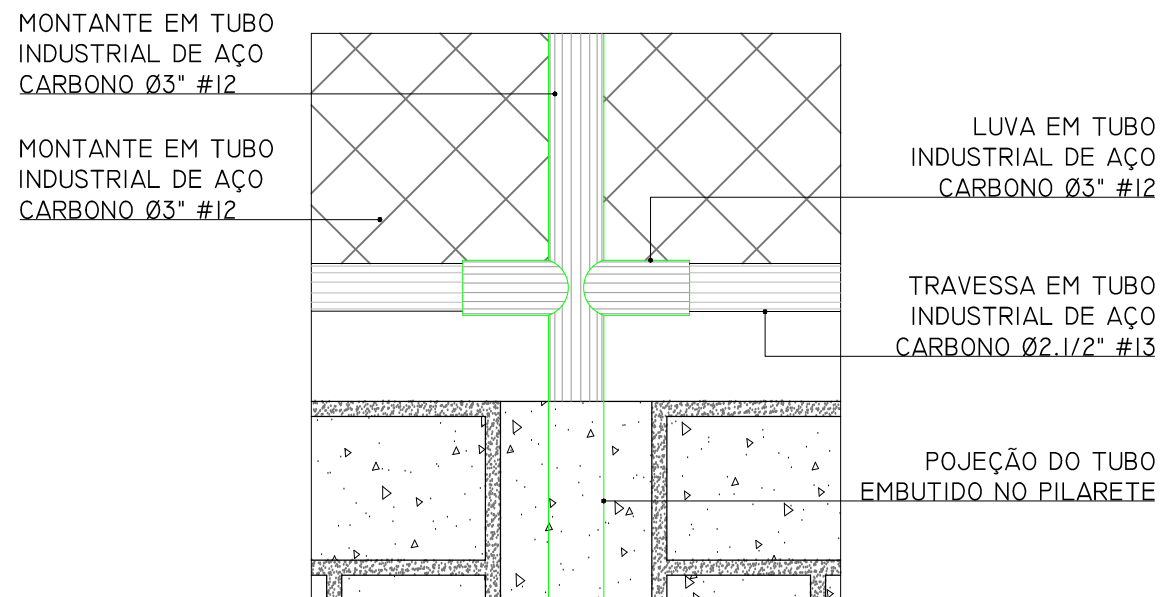

DETALHE 1 ALAMBADO QUADRA  
POLIESPORTIVA

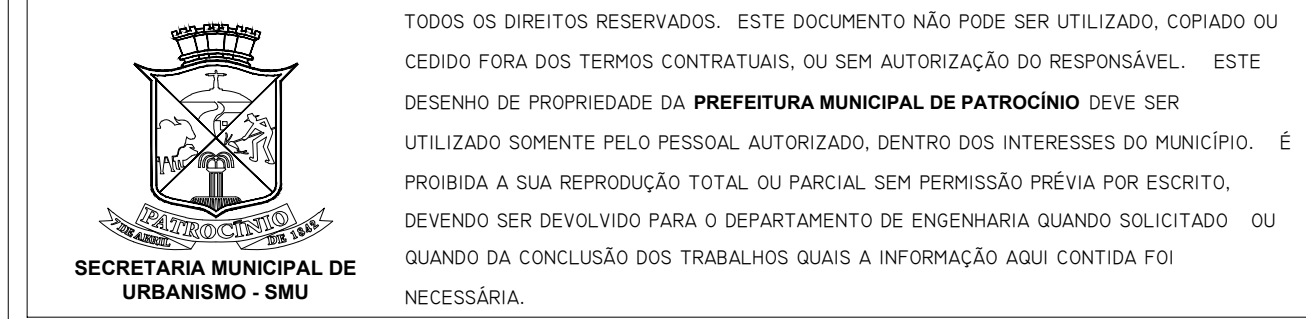

TÍTULO: PROJETO DE REVITALIZAÇÃO BOSQUE MATINHA

USO: ESPORTE E LAZER

DETALHE: DETALHAMENTO ÁREA DE CONVIVÊNCIA: DEY, APOIO, BANHEIROS E QUADRAS

PROPRIETÁRIO: MUNICÍPIO DE PATROCÍNIO DOCUMENTO: CNPJ: 18.468.033/0001-26

ENDEREÇO DO PROJETO: RUA DR. VICENTE SOARES, MATINHA, PATROCÍNIO, MG.

MAPA: R.T. PROJETO: RUA LUÍZA E SILVA, CAU A. BONDY 8  
R.T. COORDENADOR DE PROJETO URBANÍSTICO: ORLANDO VARGAS DA SILVA NETO, OSEB 235.004.0  
R.T. EXECUÇÃO:

S.T.U.: PROPRIETÁRIO: MUNICÍPIO DE PATROCÍNIO, CNPJ: 18.468.033/0001-26

O RESPONSÁVEL TÉCNICO PELA OBRA E/OU AUTOR DO PROJETO ASSUME PERANTE O MUNICÍPIO E TERCEIROS QUE TODAS AS CONDIÇÕES PREVISTAS NO PROJETO ARQUITETÔNICO ESTÃO DE ACORDO COM AS NBR'S E CÓDIGO CIVIL BRASILEIRO.

Nº DE UNIDADES	Nº DE PAVIMENTOS	ÁREA DO LOTE (M²)	ÁREA DE PROJEÇÃO (M²)	ZONAMENTO (USO)	TAXA DE OCUPAÇÃO (%)	TAXA DE PERMEABILIDADE (%)	CORFICIENTE DE APROVEITAMENTO (CA)
01	01	95.436,24	210,70	ZEIS	0,22%	87,45%	0,0022
ÁREAS	CONSTRUIVA (M²)	A INCLUIR (M²)	A DESEMPR (M²)	A CONSTRUIR (M²)	TOTAL (M²)		
PRINCIPAL	-	-	-	210,70	210,70		
DEPENDÊNCIA	-	-	-	-	-		
SETOR	QUADRA	LOTE	ESCALA		DATA	FOFHA	
21	38	455	INDICADA		JUL/ 2023	03 / 04	