



QUADRO DE ÁREAS		
DENOMINAÇÃO	ÁREAS (m²)	TOTAL (m²)
BLOCO ADMINISTRATIVO	179,34	1.045,59
BLOCO REFEITÓRIO	296,00	
BLOCO SALA DE AULA A	570,25	
PASSARELA 01	11,57	
PASSARELA 02	11,57	23,14
TOTAL GERAL		1.068,73

ÁREA PERMEÁVEL - GRAMA 1.773,82m²

LEGENDA:
CE = CAIXA DE ESGOTO
CO = CAIXA DE COLETA
AP = ÁGUA PLUVIAL

PLANTA DE IMPLANTAÇÃO

ESCALA 1/100

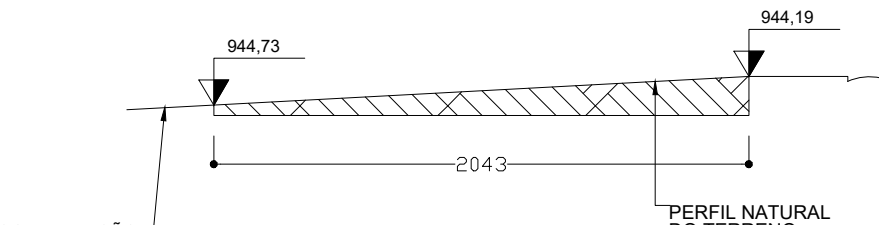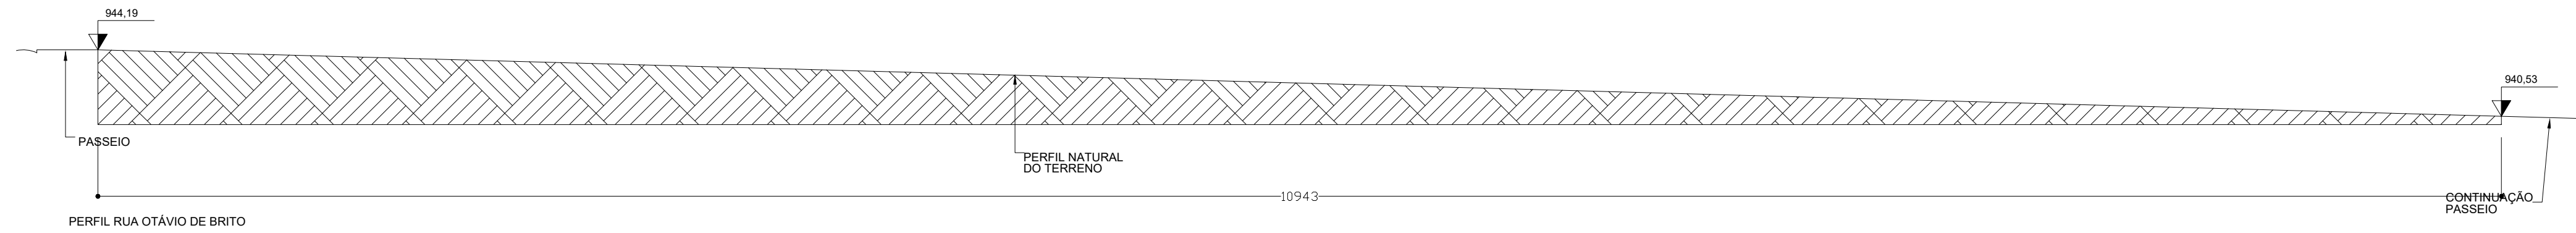


PERFIS DO TERRENO

ESCALA 1/200

PLANTA DE SITUAÇÃO

ESCALA 1/500

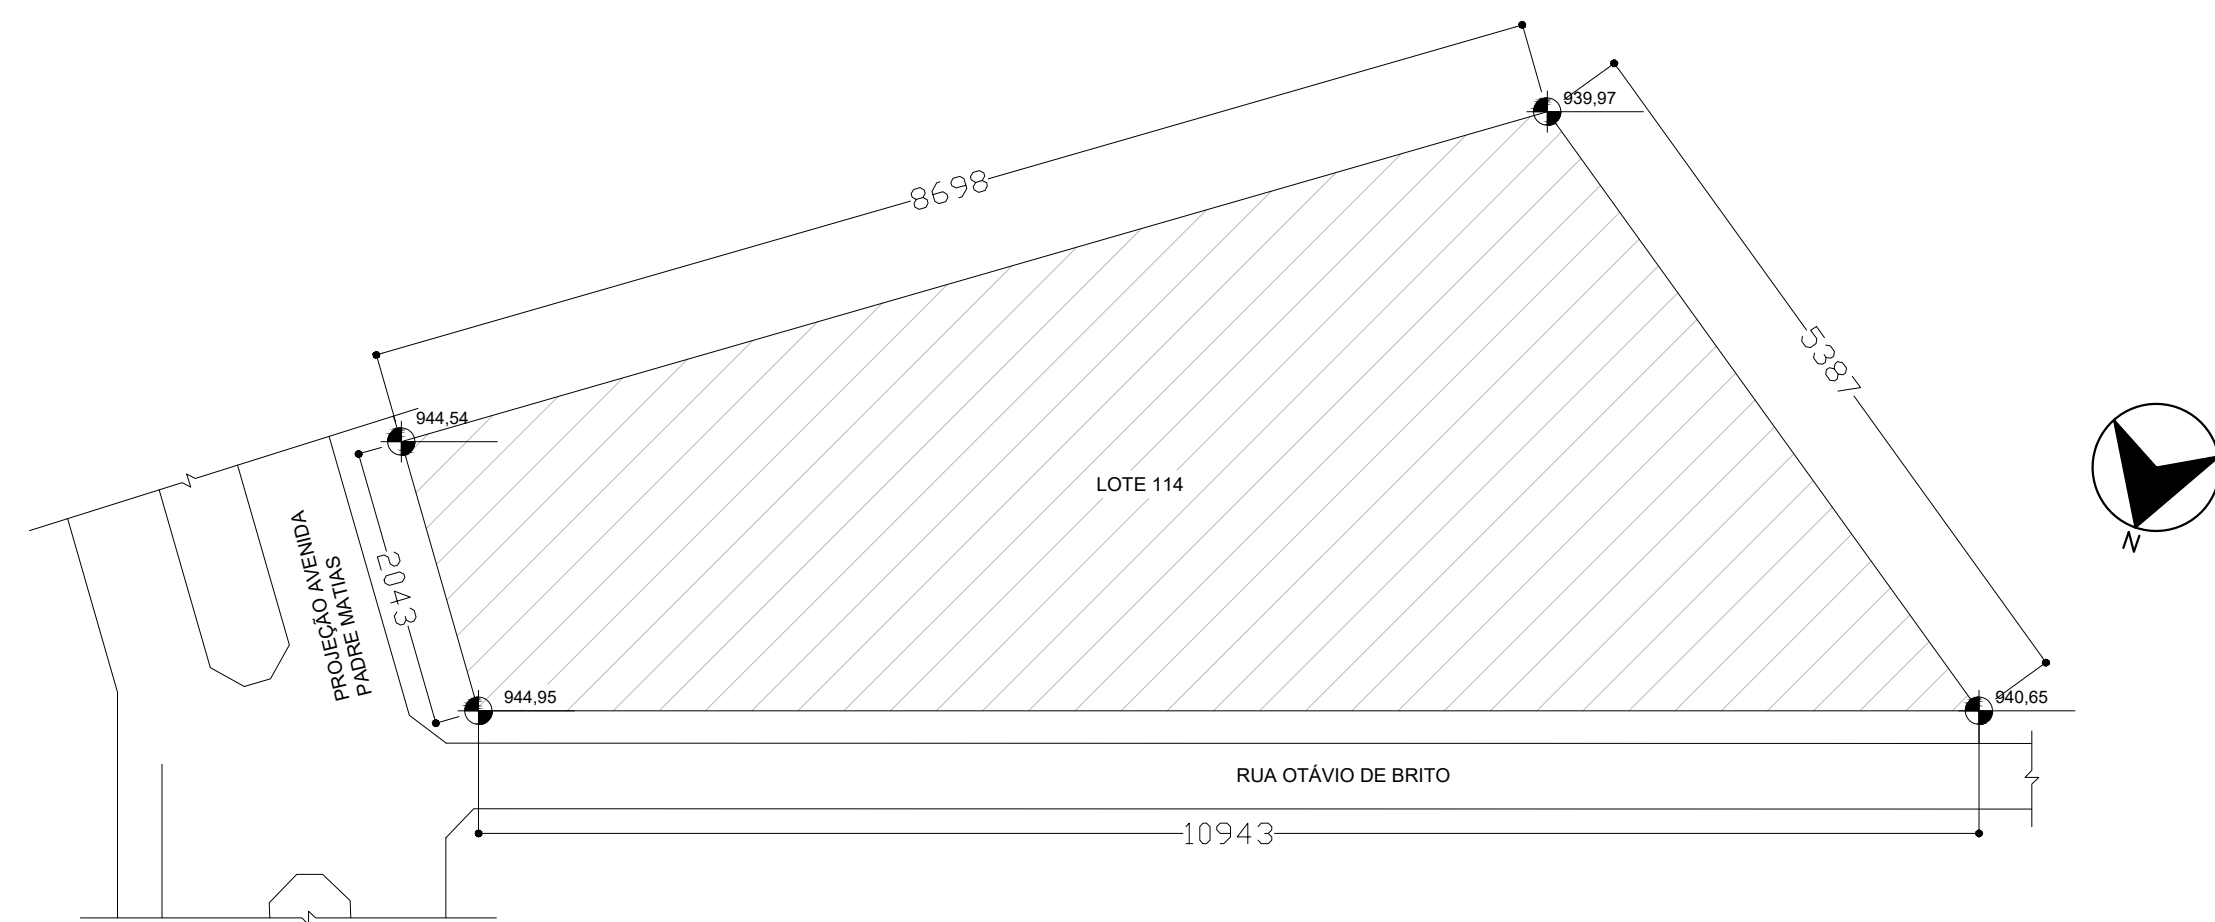

REGISTRO DE RESPONSABILIDADE TÉCNICA DE PROFISSIONAIS SOMENTE EM RELAÇÃO À IMPLANTAÇÃO DO MESMO NO TERRENO, AJUSTANDO DE ACORDO COM AS ESPECIFICIDADES DA TOPOGRAFIA.

RESPONSABILIDADE TÉCNICA SOBRE O PROJETO ARQUITETÔNICO E DO PROFISSIONAL LISTADO COMO AUTOR DO PADRÃO FNDI, SEGUE ANEXO RRT.

SECRETARIA MUNICIPAL DE URBANISMO - SMO

TODOS OS DIREITOS RESERVADOS. ESTE DOCUMENTO NÃO PODE SER UTILIZADO, COPIADO OU Cedido FORA DOS TERMOS CONTRATUAIS, OU SEM AUTORIZAÇÃO DO RESPONSÁVEL. ESTE DESENHO DE PROPOSTA DA PREFEITURA MUNICIPAL DE PATROCÍNIO NÃO SE DEVE UTILIZAR SEMPRE PELO PROFISSIONAL AUTORIZADO, DENTRO DOS INTERESSES DO MUNICÍPIO. É PROIBIDA A SUA REPRODUÇÃO TOTAL OU PARCIAL SEM PERMISSÃO PRÉVIA POR ESCRITO, DEVENDO SER DEVOLVIDA PARA O DEPARTAMENTO DE ENGENHARIA QUANDO SOLICITADO, OU QUANDO DA CONCLUSÃO DOS TRABALHOS QUISA A INFORMAÇÃO NÃO FOR NECESSÁRIA.

TÍTULO: PROJETO ARQUITETÔNICO INICIAL								
USO: INSTITUCIONAL								
DETALHE: IMPLANTAÇÃO, SITUAÇÃO, PERFIS DO TERRENO E QUADRO DE ÁREAS								
PROPRIETÁRIO: MUNICÍPIO DE PATROCÍNIO		DOCUMENTO: CNPJ: 16.468.033/0001-26						
ENDEREÇO DO PROJETO: RUA OTÁVIO DE BRITO - BAIRRO SANTO ANTÔNIO - PATROCÍNIO/GO								
DESPA:		R.T. PROJETO: CRISTIANE NEVES VASCONCELOS SANTOS ARQUITETA ARQUITETA CNPJ: 16.468.033/0001-26 RUA LUIZ E SILVA ARQUITETA ARQUITETA RESPONSÁVEL TÉCNICO IMPLANTAÇÃO						
S.R.U.:		PROPRIETÁRIO: MUNICÍPIO DE PATROCÍNIO CNPJ: 16.468.033/0001-26 SECRETARIA MUNICIPAL DE URBANISMO						
O RESPONSÁVEL TÉCNICO PELA OBRA É O AUTOR DO PROJETO ASSUME PERANTE O MUNICÍPIO E TERCEIROS QUE TODAS AS CONDIÇÕES PREVISTAS NO PROJETO ARQUITETÔNICO ESTÃO DE ACORDO COM AS LEIS E CÓDIGO CIVIL BRASILEIRO.								
Nº DE UNIDADES	Nº DE PAVIMENTOS	ÁREA DO LOTE (m²)	ÁREA DE PROTEÇÃO (m²)	CONTEÚDO (m²)	TAXA DE OCUPAÇÃO (%)	TAXA DE PERMEABILIDADE (%)	CORFICIENTE DE APROPRIAMENTO (%)	
01	01	3.280,00	1.068,73	231	32,58%	54,07%	0,32	
ÁREAS		CONTEÚDO (m²)	A INCLUIR (m²)	A DESEMPENHAR (m²)	A CONSTRUIR (m²)			TOTAL (m²)
PRINCIPAL		-	-	-	1.068,73			1.068,73
DEPENDÊNCIA		-	-	-	-			-
SETOR:	QUADRA:	LOTE:	ÁREA:		ESCALA:	DATA:	FOLHA:	
28	024	114	INDICADA		OUT / 2025	01 / 05		

QUADRO DE PORTAS				
GO	LARGURA	ALTURA	QTDE	ESPECIFICAÇÃO
0,70	1,20	9		PORTA DE ALUMÍNIO - 01 FOLHA DE ABRIR COM VENEZIANA
0,80	1,20	2		PORTA DE ALUMÍNIO - 01 FOLHA DE ABRIR COM VENEZIANA E VÍDRIO
1,20	2,10	1		PORTA DE ALUMÍNIO - 01 FOLHA DE ABRIR COM VENEZIANA E VÍDRIO
1,20	2,10	2		PORTA DE ALUMÍNIO - 01 FOLHA DE ABRIR COM VENEZIANA E VÍDRIO
1,20	2,10	6		PORTA DE MADEIRA - 01 FOLHA DE ABRIR COM VÍDRIO DE VÍDRIO E CHAMPAL
1,20	2,10	1		PORTA DE MADEIRA - 01 FOLHA DE ABRIR COM VÍDRIO DE VÍDRIO E CHAMPAL
1,20	2,10	2		PORTA DE MADEIRA - 01 FOLHA DE ABRIR COM VÍDRIO DE VÍDRIO E CHAMPAL
1,20	2,10	4		PORTA DE MADEIRA - 01 FOLHA DE ABRIR COM CHAPA E BARRA METÁLICA
1,60	1,60	8		PORTA DE MADEIRA - 01 FOLHA DE ABRIR LISA
1,60	1,60	2		PORTA DE ALUMÍNIO - 02 FOLHAS DE ABRIR
1,60	1,60	1		PORTA DE ALUMÍNIO - 02 FOLHAS DE ABRIR COM VENEZIANA
1,60	1,60	2		PORTA DE ALUMÍNIO - 02 FOLHAS DE ABRIR COM VENEZIANA
1,60	1,60	2		PORTA DE ALUMÍNIO - 02 FOLHAS DE ABRIR COM VENEZIANA
1,60	1,60	2		PORTA DE ALUMÍNIO - 02 FOLHAS DE ABRIR
1,60	1,60	2		PORTA DE ALUMÍNIO - 02 FOLHAS DE ABRIR
1,60	1,60	2		PORTA DE VÍDRIO - 02 FOLHAS DE ABRIR EM VÍDRIO COM BANDEIRA

BANCADAS E PRATELEIRAS

GRANITO CINZA ANDORINHA - esp. 2cm - 0,6x2,89m±0,0m - Triagem/Lavagem

GRANITO CINZA ANDORINHA - esp. 2cm - 0,6x4,03m±0,0m - Preparo sucro e verdures

GRANITO CINZA ANDORINHA - esp. 2cm - 0,6x5,13m±0,0m - Preparo guarnições e carnes

GRANITO CINZA ANDORINHA - esp. 2cm - 0,6x5,13m±0,0m - Lavagem luçaus

GRANITO CINZA ANDORINHA - esp. 2cm - 0,6x5,13m±0,0m - Preparo sucro e verdures

GRANITO CINZA ANDORINHA - esp. 2cm - 0,6x2,36m±0,0m (c2) - Santarinas sem

GRANITO CINZA ANDORINHA - esp. 2cm - 0,6x7,20±0,04 - Dispensa


GRANITO CINZA ANDORINHA - esp. 2cm - 0,6x1,67±0,04 - Cozinha

GRANITO CINZA ANDORINHA - esp. 2cm - 0,6x2,50±0,04 - DML


TÍTULO:	
LDO	
INSTITUCIONAL	
DETALHE	
PLANTA BAISA, QUADRO DE ESQUADRIAS, QUADRO DE MATERIAS E BANCADAS	
PROPRIETÁRIO	DOCUMENTO:
MUNICÍPIO DE PATROCÍNIO	CPF: 16.468.533/001-26
ENDEREÇO DO IMÓVEL:	
RUA OLÁVIO DE BRITO - BARRIO SANTO ANTÔNIO - PATROCÍNIO/MS	
DADOS:	AUTOR DO PROJETO: PADRÃO FINKE
<p>DECLARAÇÃO DE RESPONSABILIDADE: Eu, o(a) Sr(a) _____, inscrito(a) no CPF nº _____, declaro que sou o(a) autor(a) do projeto de arquitetura apresentado e que assumo a responsabilidade por sua elaboração e execução.</p>	
<p>CRISTINA RIBEIRO REINHOZ DO SANTOS ARQUITETA E URBANISTA CRA 42056 RESPONSÁVEL TÉCNICO IMPLANTAÇÃO</p>	
<p>MARCELA LUPEZ E SILVA ARQUITETA E URBANISTA CRA 420187-8 RESPONSÁVEL TÉCNICO IMPLANTAÇÃO</p>	
RT:	

S. H. U. M. A.	PROPRIETÁRIO:
MUNICÍPIO DE PATROCÍNIO CPF: 16.468.533/001-26	


OBJETO: TERMO DE TRANSFERÊNCIA DO BEM AUTOMOTOR PROPOSTO PARA REMATE À POSTURA Nº 02/2008 DE INTERVENÇÃO Nº 0007 - CDBR (CIVIL) INCLUI						DATA DE DESPACHO DE TODAS AS COPIAS: 09/03/2009 PRESENTES NA PROCURADORIA	
Nº DE INSCRIÇÃO	Nº DE PARCELOS	ÁREA DO LOTE	ÁREA DE PRODUÇÃO (M²)	ZONAMENTO URBANO	TAXA DE OCUPAÇÃO (%)	TAXA DE PERMEABILIDADE (%)	(US\$) VALOR APV
01	01	3.280,00	1.066,73	2M	32,58%	54,07%	
A	CONSTRUTORA (Nº F)	A	DEMPHOR (Nº F)	A	CONSTRUTORA (Nº F)		TOTAL
PRINCIPAL	-	-	-	-	1.066,73	-	1.066,73
DEPENDÊNCIA							
DETOR	QUADRA	LOTE	ESCALA			DATA	FOLHA
28	024	114	1 : 100			30/10/2008	03

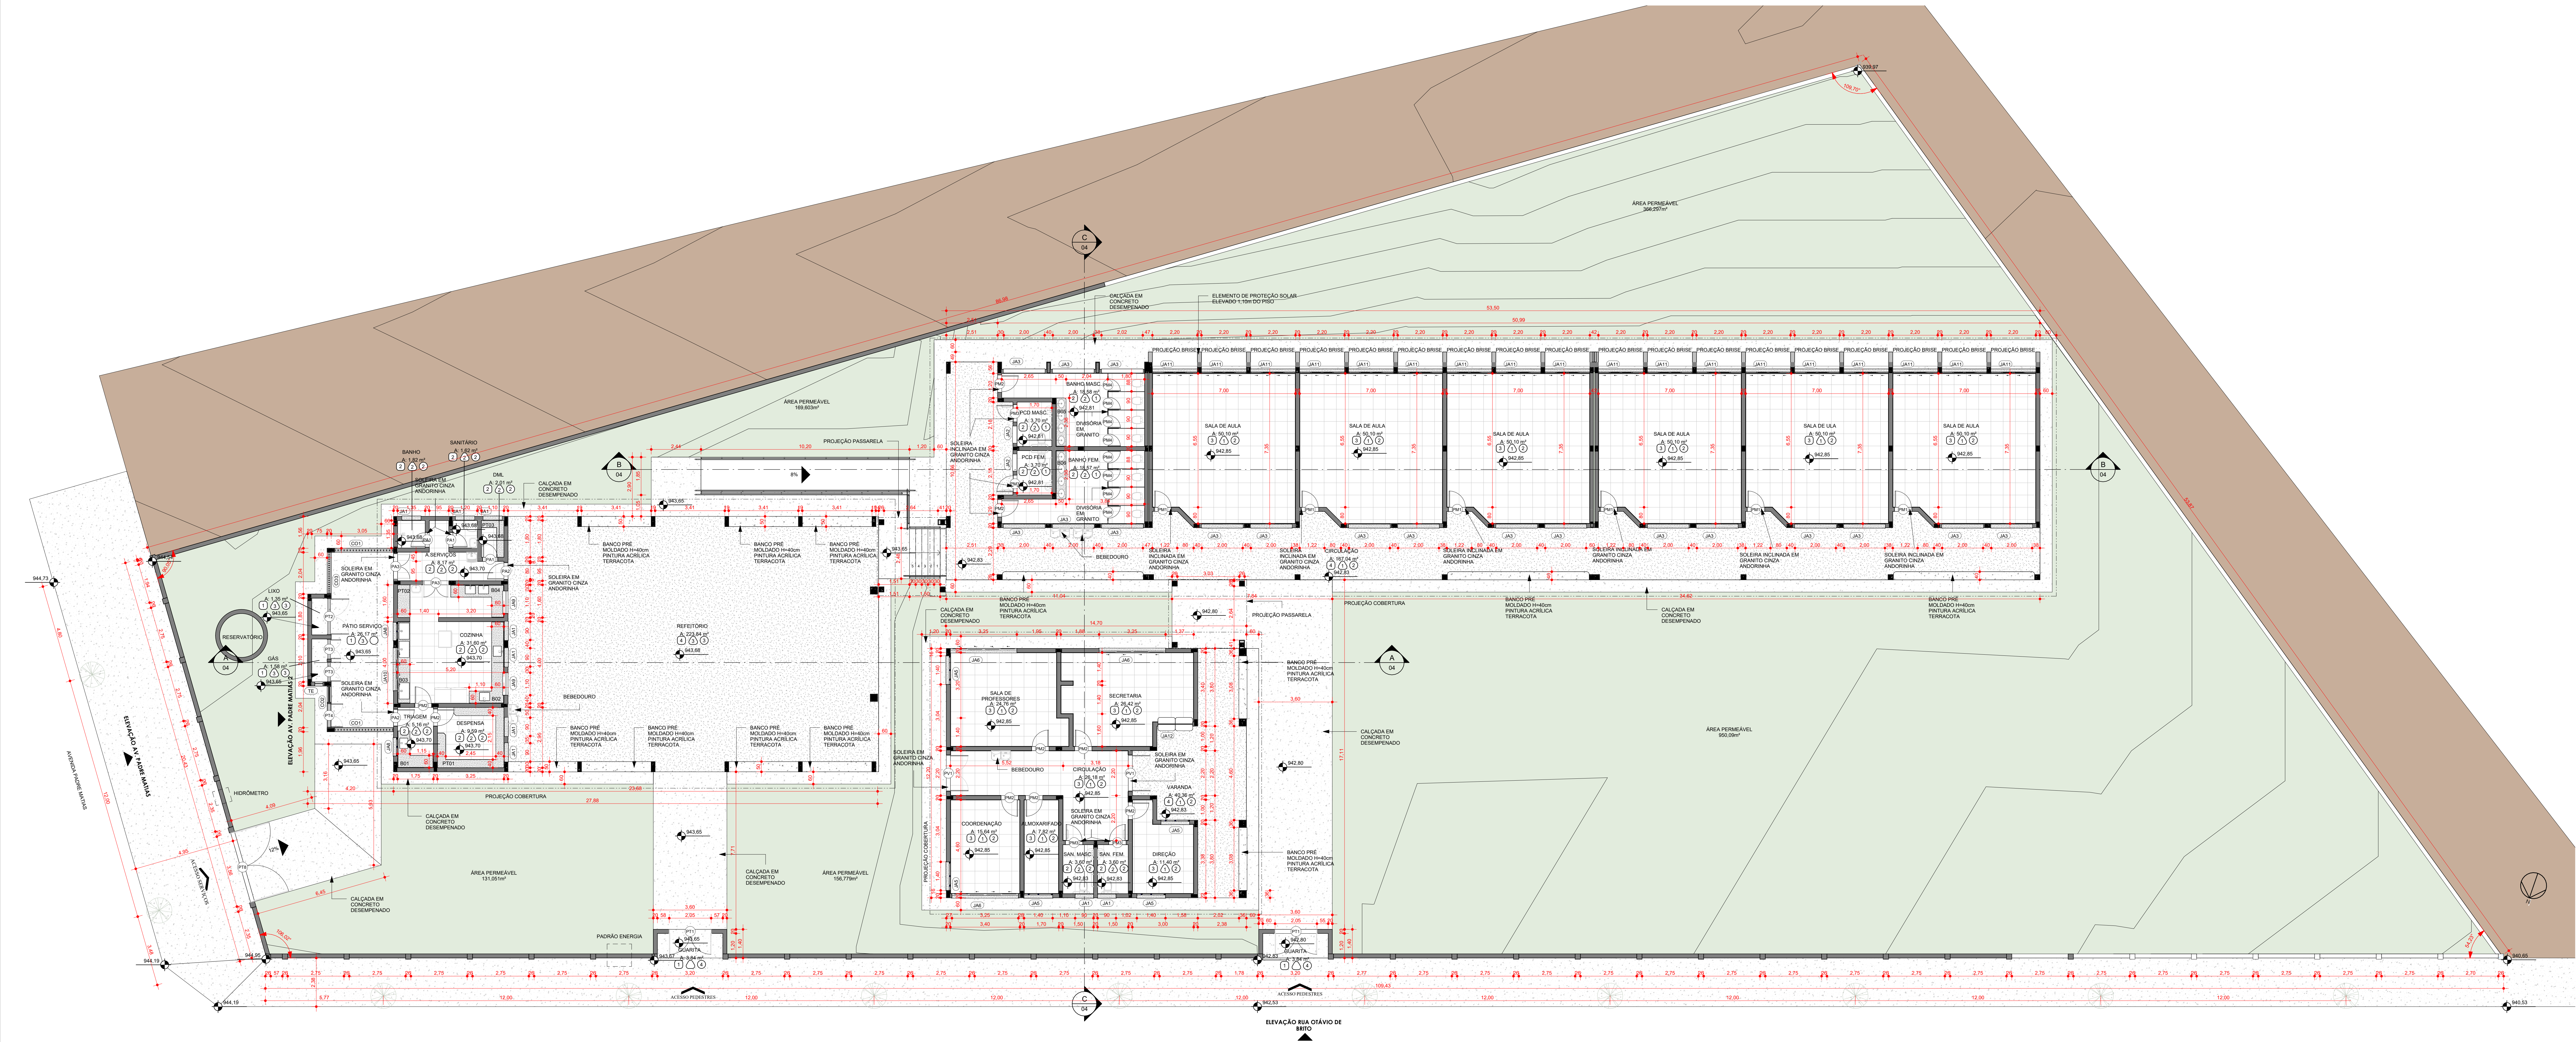


PLANTA BAIXA T RREO A=1.068,73m²
1 : 100

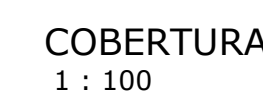


--	--

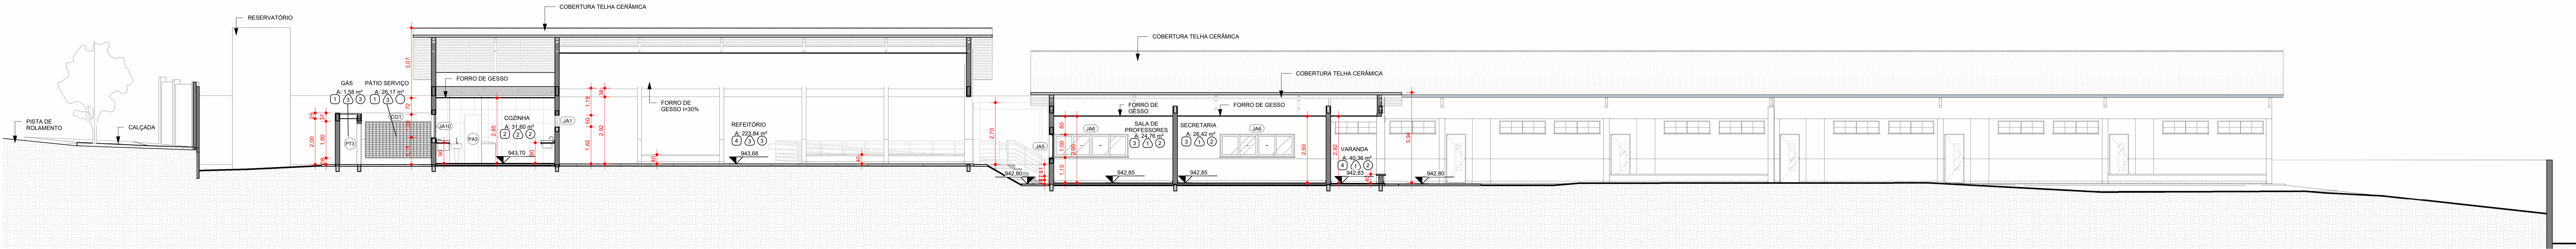

A
1 : 100

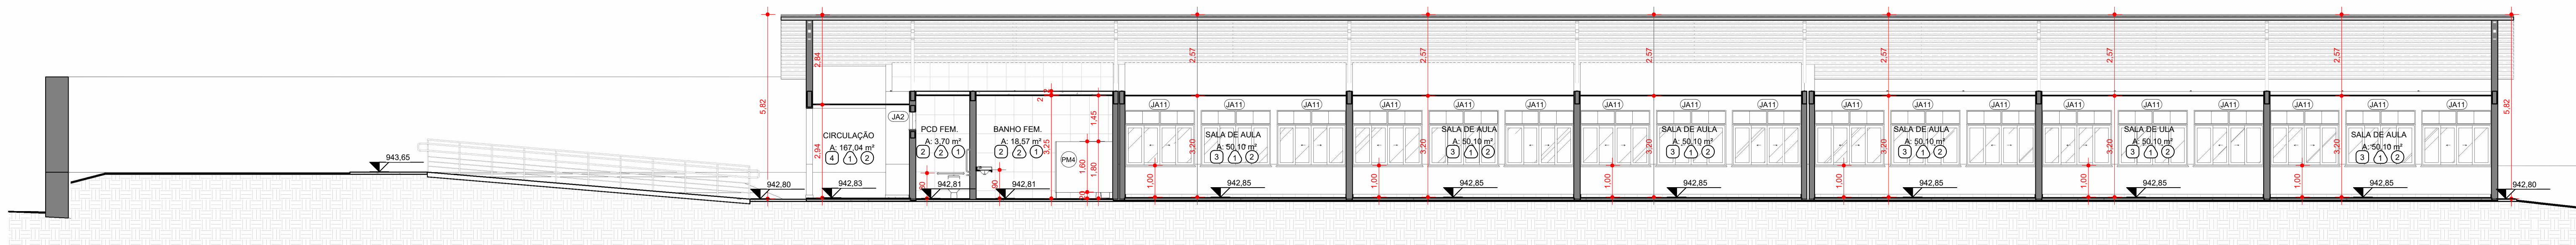

B
1 : 100

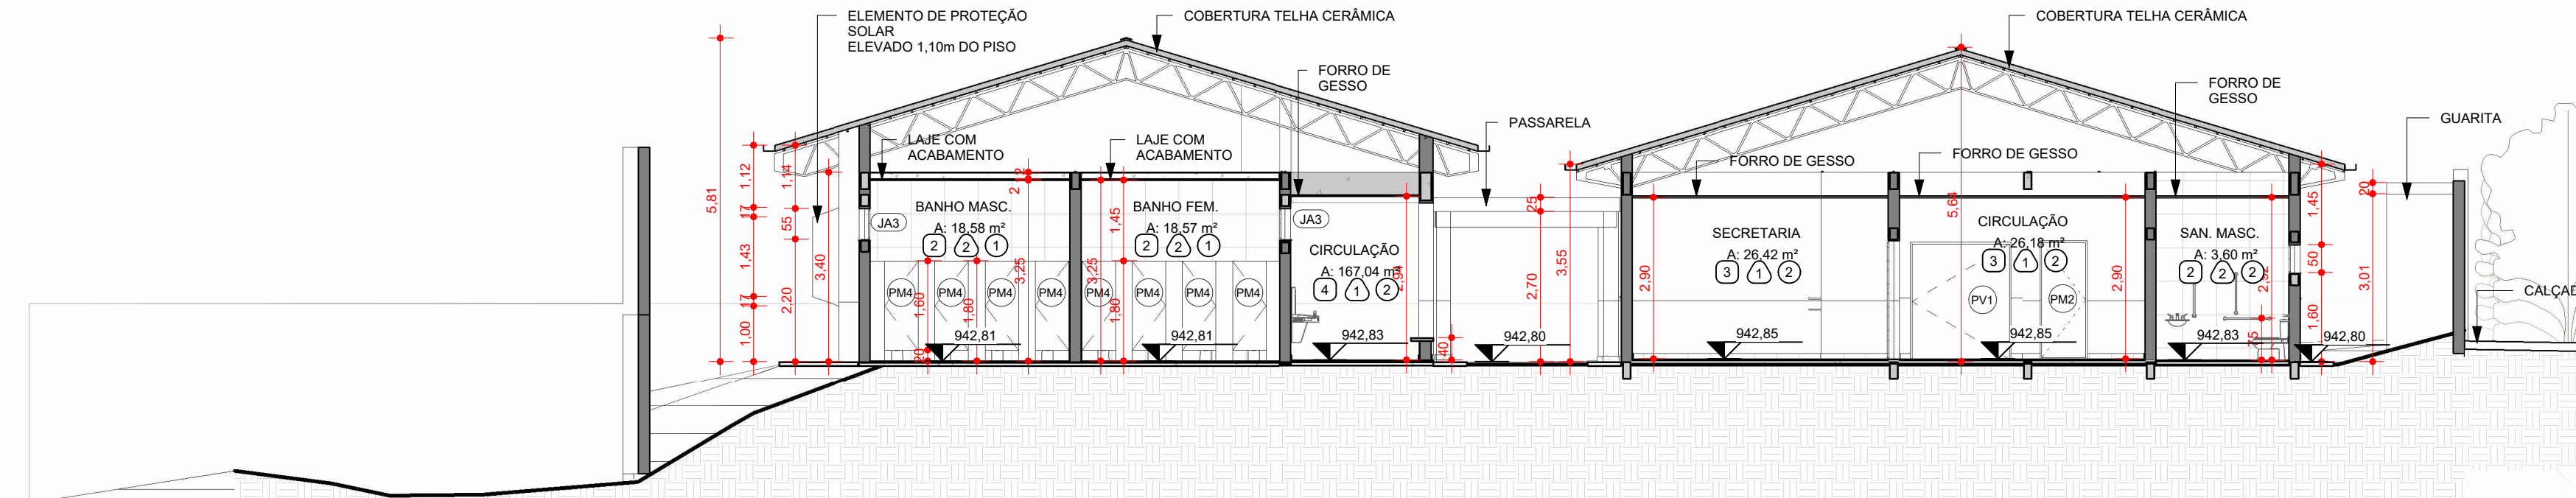

C
1 : 100

QUADRO DE JANELAS				
CÓDIGO	LARGURA	ALTURA	PEITORIL	QTDE
CO1	2,90	1,60	0,28	2
CO2	0,82	1,60	0,28	1
CO3	2,05	1,60	0,28	1
JA1	0,90	0,50	1,65	9
JA2	0,80	0,55	2,20	2
JA3	2,00	0,55	2,20	18
JA5	1,40	1,00	1,15	5
JA6	3,25	1,00	1,15	3
JA8	0,90	1,00	1,15	2
JA9	1,20	1,10	0,85	2
JA10	2,10	1,00	1,15	1
JA11	2,20	1,75	1,10	18
JA12	1,70	1,20	0,85	1
TE	0,40	0,20	1,60	2
Total geral: 67				

QUADRO DE PORTAS			
CÓDIGO	LARGURA	ALTURA	QTDE
PA1	0,70	2,10	3
PA2	0,80	2,10	2
PA3	1,20	2,10	2
PA11	0,80	2,10	6
PA21	0,80	2,10	9
PA31	0,80	2,10	4
PA4	0,80	1,60	8
PT1	2,05	2,50	2
PT2	1,80	1,80	1
PT3	1,90	1,80	2
PT4	1,20	2,10	1
PT5	3,30	2,50	1
PV1	1,80	2,10	2
Total geral: 43			

ESPECIFICAÇÕES	
<input type="checkbox"/> PISO	
1	CONCRETO DESEMPENADO
2	PORCELANATO 60x60 ACETINADO RETIFICADO - COR BRANCO
3	PORCELANATO 60x60 ACETINADO RETIFICADO - COR CINZA
4	GRANITINA
5	GRAMA
<input type="checkbox"/> PAREDE	
1	PINTURA EPOXI BRONZE LENDAL ATÉ 110 cm (ou 100 cm) E PINTURA ACRÍLICA (BRANCO GELO)
2	PORCELANATO 60x60 ACETINADO RETIFICADO - COR BRANCO - ATÉ O TETO
3	PINTURA ACRÍLICA BRANCO GELO
<input type="checkbox"/> TETO	
1	LAJE PINTURA PVA LÁTEX BRANCO NEVE SOBRE MASSA CORRIDA PVA
2	FORRO DE GESSO ACARTONADO PINTURA PVA LÁTEX BRANCO NEVE SOBRE MASSA CORRIDA PVA
3	FORRO DE GESSO ACARTONADO INCLINADO PINTURA PVA LÁTEX BRANCO NEVE SOBRE MASSA CORRIDA PVA
4	ESTRUTURA APARENTE

REGISTRO DE RESPONSABILIDADE TÉCNICA DE PROFISSIONAIS SOMENTE EM RELAÇÃO A IMPLANTAÇÃO DO MESMO NO TERRENO, AJUSTANDO-SE DE ACORDO COM AS ESPECIFICAÇÕES DO TERRENO.



RESPONSABILIDADE TÉCNICA SOBRE O PROJETO ARQUITETÔNICO E DO PROFISSIONAL LISTADO COMO AUTOR DO PADRÃO FNDE, SEGU E ANEXO RT.

	TODOS OS DIREITOS RESERVADOS. ESTE DOCUMENTO NÃO PODE SER UTILIZADO, COPIADO OU Cedido FORA DOS TERMOS CONTRATUAIS, OU SEM AUTORIZAÇÃO DO RESPONSÁVEL. ESTE DESENHO DE PROPRIEDADE DA PREFEITURA MUNICIPAL DE PATROCÍNIO. DEVE SER UTILIZADO SOMENTE PELO PESSOAL AUTORIZADO, DENTRO DOS INTERESSES DO MUNICÍPIO. É PROIBIDA A SUA REPRODUÇÃO TOTAL OU PARCIAL, SEM PERMISSÃO PRÉVIA POR ESCRITO, DEVENDO SER DEVOLVIDO PARA O DEPARTAMENTO DE ENGENHARIA QUANDO SOLICITADO, QUANDO DA CONCLUSÃO DOS TRABALHOS QUANTO À INFORMAÇÃO AQUI CONTIDA FOR NECESSÁRIA.
--	---

TÍTULO:	PROJETO ARQUITETÔNICO INICIAL		
USO:	INSTITUCIONAL		
DETALHE:	CORTES, QUADRO DE ESQUADRIAS, QUADRO DE MATERIAIS		
PROPRIETÁRIO:	MUNICÍPIO DE PATROCÍNIO	DOCUMENTO:	CNPJ: 18.468.033/0001-26
ENDEREÇO DO IMÓVEL:	RUA OTÁVIO DE BRITO - BAIRRO SANTO ANTÔNIO - PATROCÍNIO/MG		
DAEPA:	AUTOR DO PROJETO:	PADRÃO FNDE	
	CRISTINA NUNES MACHADO SANTOS	ARQUITETA E URBANISTA	
	CRISTINA NUNES MACHADO SANTOS	RESPONSÁVEL TÉCNICO IMPLANTAÇÃO	
	MARIA LUÍZA E SILVA	ARQUITETA E URBANISTA	
	MARIA LUÍZA E SILVA	RESPONSÁVEL TÉCNICO IMPLANTAÇÃO	
S. M. U. M. A.:	PROPRIETÁRIO:	MUNICÍPIO DE PATROCÍNIO	
		CNPJ: 18.468.033/0001-26	

OBS: O PROJETO NÃO É TÍTULO PARA OBRAS E/OU AUTORES DO PROJETO ASSIM PRESENTE O PRINCÍPIO E TITULOS DO TÍTULO DO PROJETO. 

Nº DE UNIDADES	Nº DE PAVIMENTOS	ÁREA DO LOTE	ÁREA DE PROJEÇÃO (M²)	ZONAMENTO (SGLA)	TAXA DE OCUPAÇÃO (%)	TAXA DE PERMEABILIDADE (%)	COEFICIENTE DE APROPRIAÇÃO (CA)
01	01	3.280,00	1.068,73	ZM	32,58%	54,07%	0,32
ÁREAS CONSTRUÍDA (M²)		A INCLUIR (M²)	A DEOLUIR (M²)	A CONSTRUIR (M²)		TOTAL (M²)	
PRINCIPAL		-	-	-	1.068,73	1.068,73	
DEPENDÊNCIA							
SETOR	QUADRA	LOTE	114		ESCALA:	DATA:	FOLHA:
28	024				1 : 100	30/10/2023	04/ 05

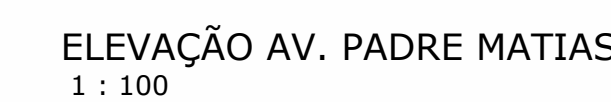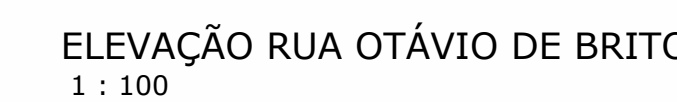

QUADRO DE PORTAS				
CÓDIGO	LARGURA	ALTURA	QDTE	ESPECIFICAÇÃO
PA1	0,70	2,10	3	PORTA DE ALUMÍNIO - 03 FOLHAS DE ABRIR COM VEZELINA
PA2	1,20	2,10	2	PORTA DE ALUMÍNIO - 02 FOLHAS DE ABRIR COM VEZELINA E VÍDEO
PA3	1,20	2,10	2	PORTA DE ALUMÍNIO - 02 FOLHAS DE ABRIR COM VEZELINA
PA4	1,20	2,10	2	PORTA DE MADEIRA - 02 FOLHAS DE ABRIR COM VEZELINA E CHAPA METÁLICA
PA5	0,80	2,10	9	PORTA DE MADEIRA - 09 FOLHAS DE ABRIR COM VEZELINA E CHAPA METÁLICA
PA6	0,80	1,60	8	PORTA DE MADEIRA - 08 FOLHAS DE ABRIR COM VEZELINA E CHAPA METÁLICA
PA7	2,05	1,60	8	PORTA DE MADEIRA - 08 FOLHAS DE ABRIR LISA
PA8	1,60	1,80	1	PORTA DE ALUMÍNIO - 02 FOLHAS DE ABRIR
PF1	1,60	1,80	1	PORTA DE ALUMÍNIO - 02 FOLHAS DE ABRIR COM VEZELINA
PF2	1,60	1,80	1	PORTA DE ALUMÍNIO - 02 FOLHAS DE ABRIR COM VEZELINA E VÍDEO
PF3	1,20	2,10	1	PORTA DE ALUMÍNIO - 02 FOLHAS DE ABRIR
PF4	1,20	2,10	1	PORTA DE ALUMÍNIO - 02 FOLHAS DE ABRIR COM VEZELINA
PV1	1,80	2,10	2	PORTA DE VÍDEO - 02 FOLHAS DE ABRIR EM VÍDEO COM BANDEIRA
Total geral:				

[illegible]