



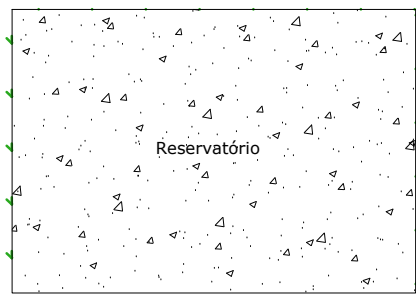

ÁREA PERMEÁVEL
A=7800.06m²

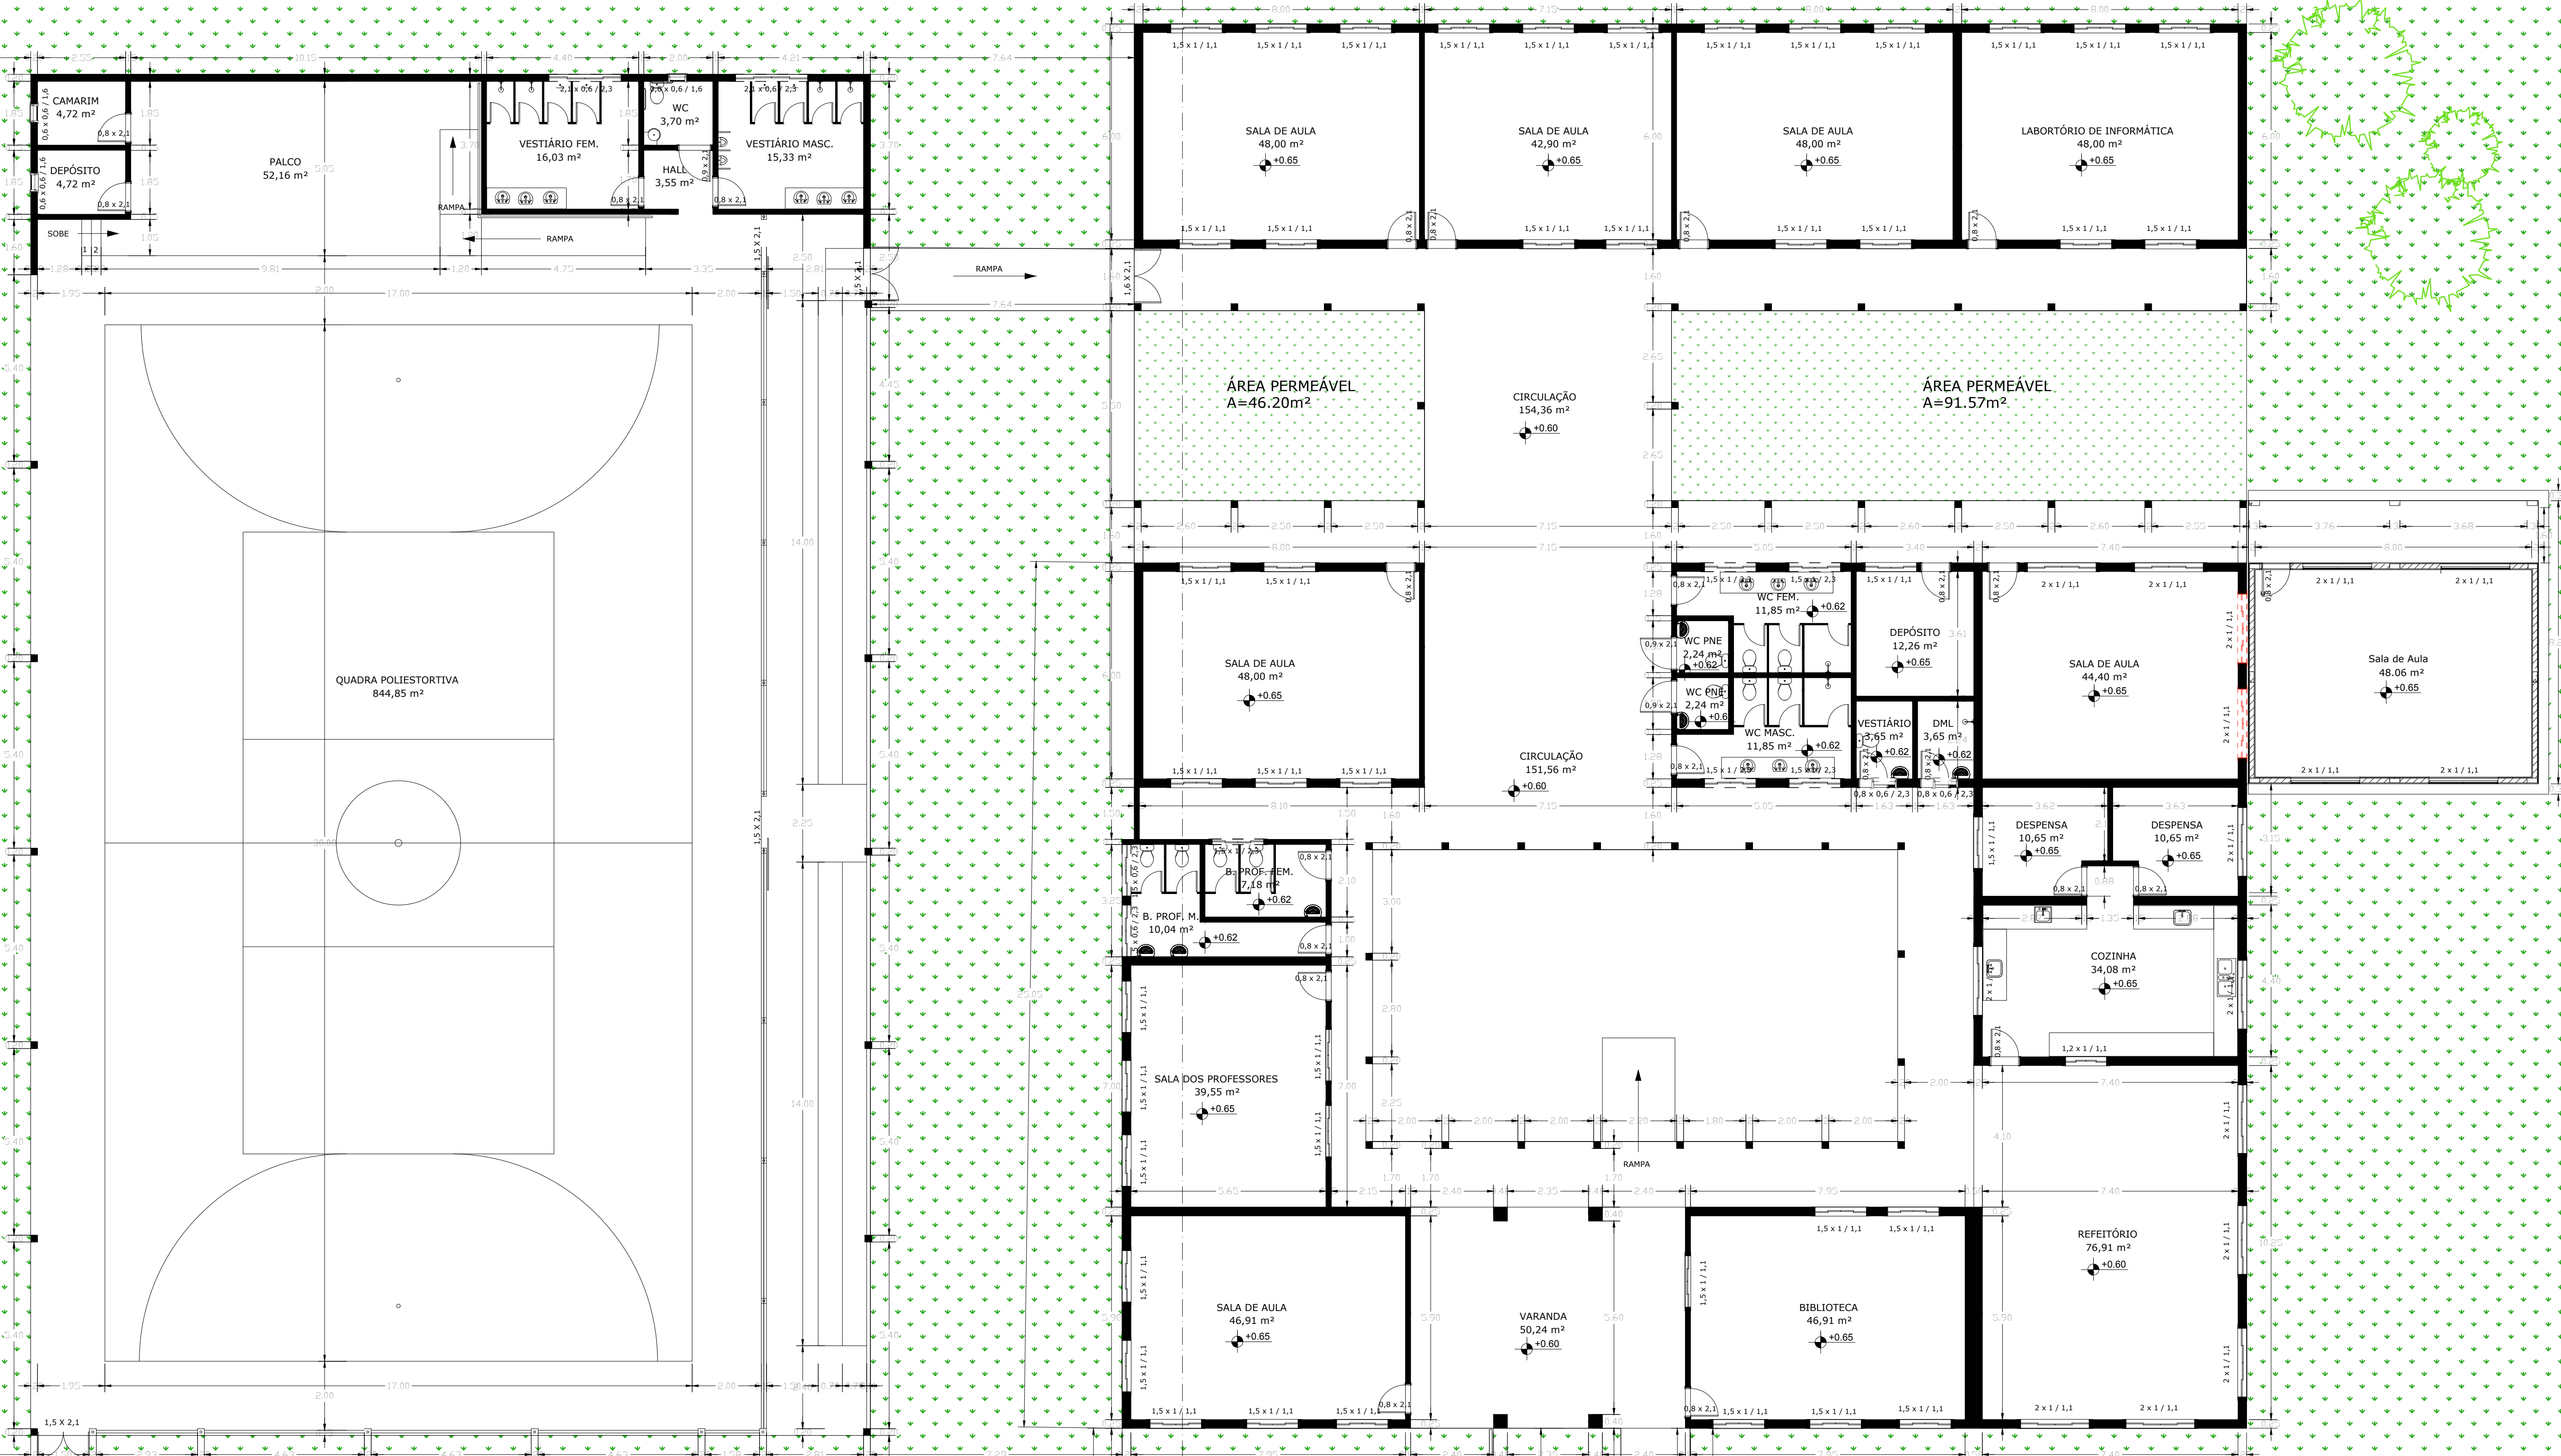


LEGENDA:

Á CONSTRUIR

Á DEMOLIR


PLANTA BAIXA
ESCALA 1/100

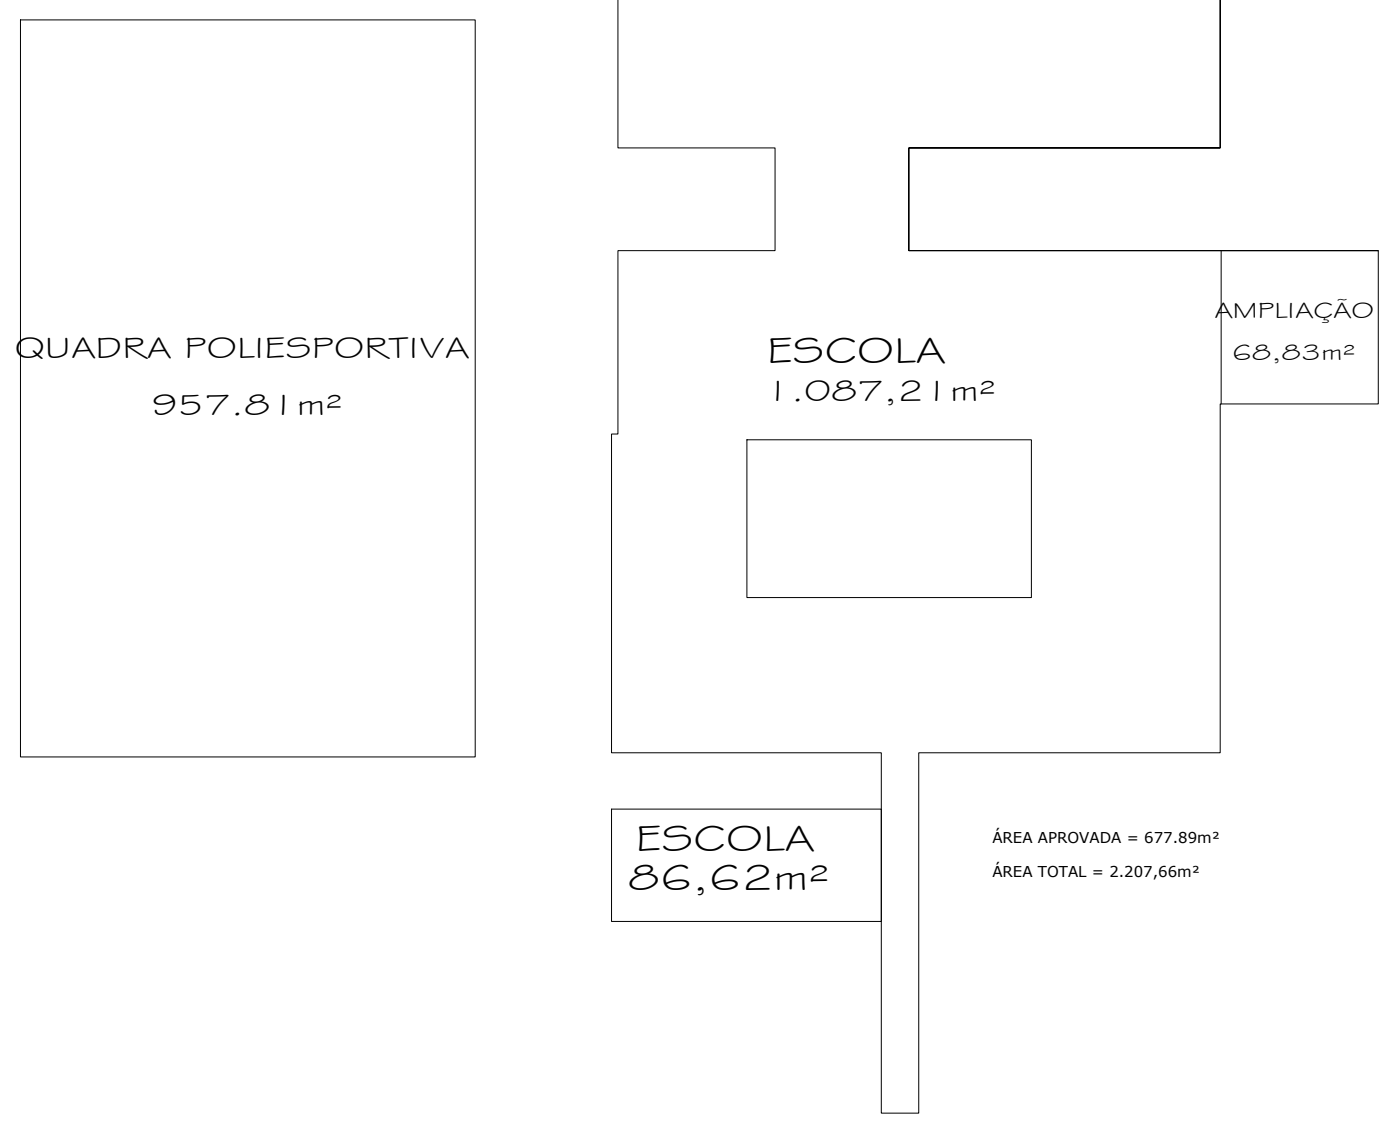

MAPA DE ESQUADRIAS

| LEGENDA DE JANELAS - JANELAS ALUMÍNIO | | | | |
|---------------------------------------|----------------|-----------|--------|-----------------|
| REF. | Dimensões (cm) | Área (m²) | QUANT. | Área Total (m²) |
| 1 | 200 x 100 | 2,42 | 4 | 9,68 |

| ÁMBIENTES |
|----------------|
| Salas de aula. |

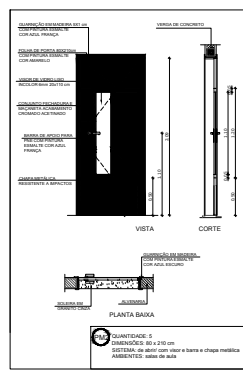

MAPA DE ESQUADRIAS

| LEGENDA DE PORTAS - PORTAS EM MADEIRA COM PINTURA | | | |
|---|----------------|--------|-----------------|
| REF. | Dimensões (cm) | QUANT. | Área Total (m²) |
| 1 | 200 x 210 | 1 | 42,00 |

| ÁMBIENTES |
|----------------|
| Salas de aula. |

QUADRO DE ÁREAS

| | |
|----------------------|-------------------------|
| Á. TERRENO | 10.000,00m ² |
| AMPLIAÇÃO | 68,83m ² |
| ESCOLA | 1.173,83m ² |
| QUADRA POLIESPORTIVA | 957,81m ² |
| TOTAL | 2.200,47m ² |

TÍTULOS

PROJETO DE LEVANTAMENTO CADASTRAL COM INCLUSÃO E ACRÉSCIMO

USO INSTITUCIONAL (ESCOLA)

DETALHE PROJETO ARQUITETÔNICO (PLANTA BAIXA E QUADRO DE ÁREAS)

PROPRIETÁRIO DOCUMENTO

PREFEITURA MUNICIPAL DE PATROCÍNIO CNPJ: 18.468.033/0001-26

ENDEREÇO DO IMÓVEL

RUA PADRE BERTRANDO LINDEMANN, COMUNIDADE RURAL DE BOA VISTA, PATROCÍNIO/MG

ÁREA DO LOTE

ÁREA DO LOTE 240

ÁREA DO LOTE 240

