ANEXO X - PROJETO

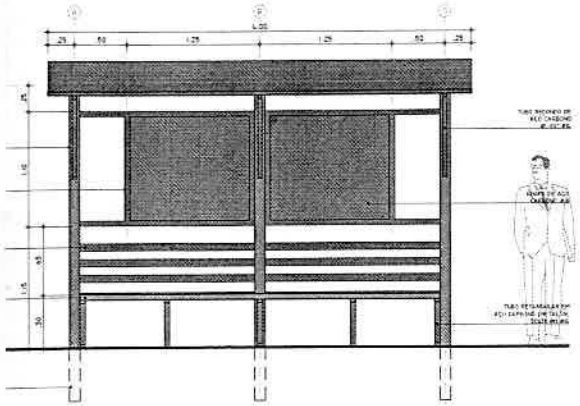

1 - FRONTAL

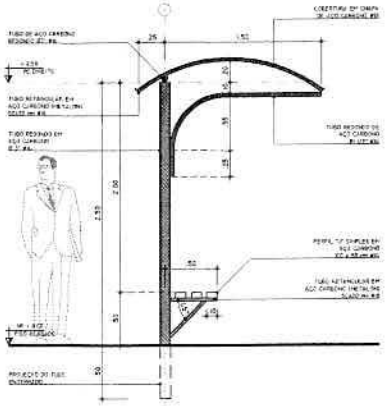

ELEVAÇÃO 2 - LATERAL ESQUERDA

ESCALA 1:25

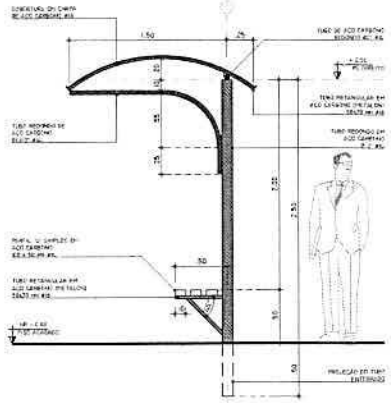

ELEVAÇÃO 4 - LATERAL DIREITA

ESCALA 1:25

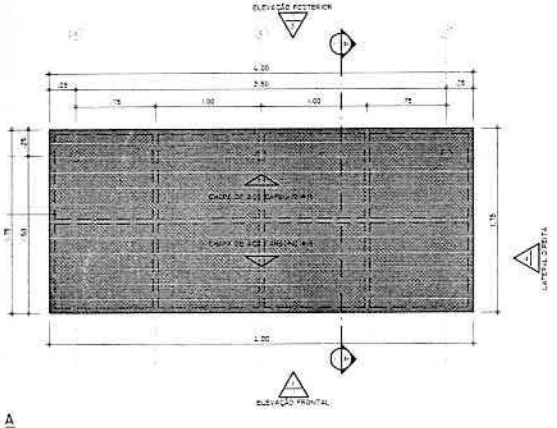

A

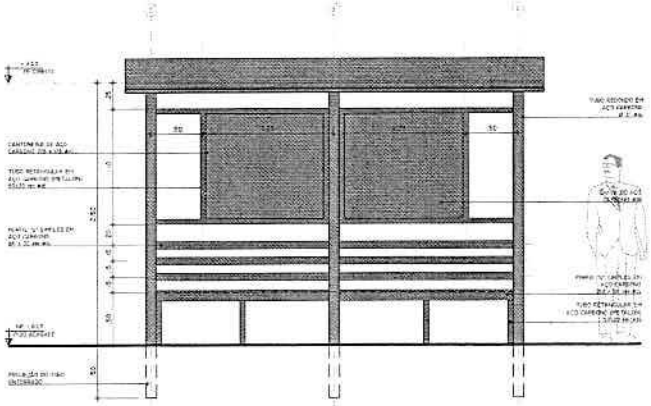

ELEVAÇÃO 3 - POSTERIOR

ESCALA 1:25

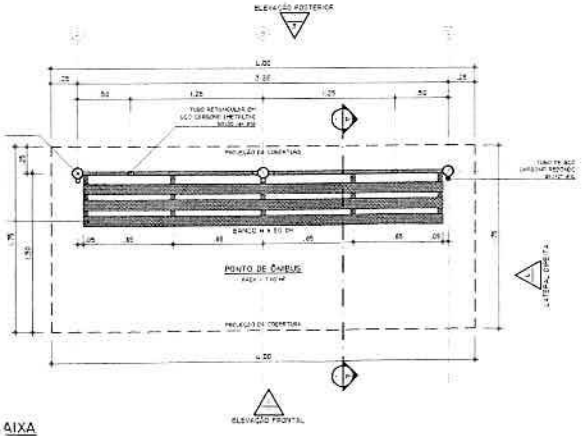

AIXA

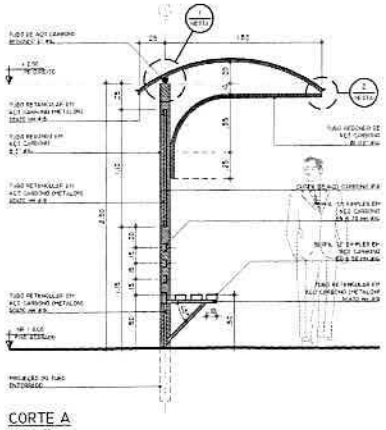

CORTE A

ESCALA 1:25

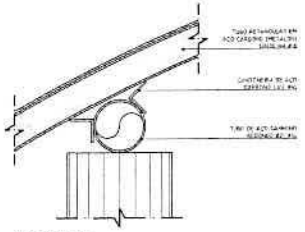

DETALHE 1

ESCALA 1:5

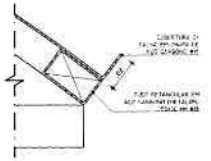

DETALHE 2

ESCALA 1:5

03	REVISÃO PARA LICITAÇÃO	LEANDRO ANDRADE	ABRIL/2020
02	REVISÃO PARA LICITAÇÃO	LEANDRO ANDRADE	NOVEMBRO / 2019
01	REVISÃO GERAL DO PROJETO	LEANDRO ANDRADE	MAIO / 2019
00	EMISSÃO INICIAL	LEANDRO ANDRADE	MAIO / 2019
REVISÃO	DESCRIÇÃO	EXECUTADO POR	DATA

TODOS OS DIREITOS RESERVADOS. ESTE DOCUMENTO NÃO PODE SER UTILIZADO, COPIADO OU CEDIDO POR QUE TERCEIROS, CONTRATADO OU SEM AUTORIZAÇÃO DO RESPONSÁVEL. ESTE DETENTOR DE PROPRIEDADE DA PREFEITURA DE PATROCÍNIO QUE NÃO DEVERÁ SOFRER PERDA FÍSICA ALTERADO, SENDO OS INTERESSES DO MUNICÍPIO. É PROIBIDA A SUA REPRODUÇÃO TOTAL OU PARCIAL SEM PERMISSÃO PRÉVIA POR ESCRITO, DEVENDO SER DEVOLVIDO AO TÉRMINO DE CONTRATO QUANDO SOLICITADO OU QUANDO DA CONCLUSÃO DOS TRABALHOS. TODAS AS INFORMAÇÕES AQUI CONTIDAS SÃO NECESSÁRIAS.

SECRETARIA MUNICIPAL DE URBANISMO

PREFEITURA MUNICIPAL DE PATROCÍNIO - MG.

OBRA: GUARITA PARA PONTO DE ÔNIBUS		ESTADO/UF: MINAS	
GRUPO / ATIVIDADE: PROJETO DE MOBILIÁRIO E/OU EQUIPAMENTO URBANO			ESCALA: MOB
CONTEÚDO: DETALHAMENTO COMPLETO			DATA: ABRIL / 2020
ÁREA: INDICADA	DES. DOCUMENTO: PONTO-MOB-EXE-R3		FOLHA: ÚNICA
ELABORAÇÃO:	APROVAÇÃO:	RESP. TÉCNICO:	OBSERVAÇÕES:
LEANDRO J. P. ANDRADE ARQUITETO E URBANISTA CAU/MG 139.771-1	ANDRÉ DE OLIVEIRA SECRETÁRIO MUNICIPAL DE URBANISMO	LEANDRO J. P. ANDRADE ARQUITETO E URBANISTA CAU/MG 139.771-1	