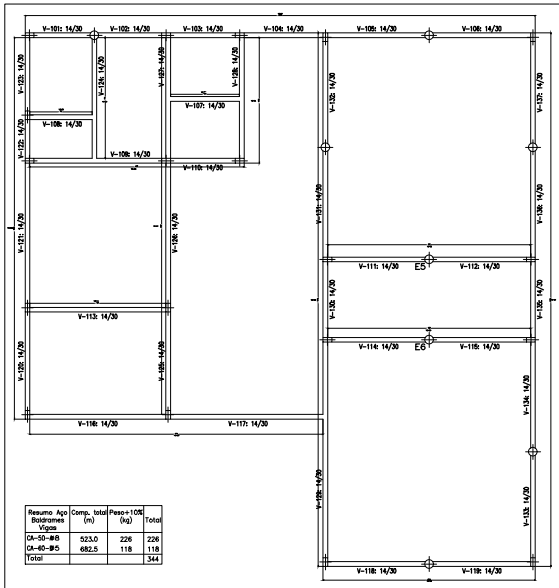

Resumo Aço Baldrames Vigas	Comp. total (m)	Peso+10% (kg)	Total
CA-50-Ø6	523.0	226	226
CA-60-Ø5	682.5	118	118
Total			344

V 1
Escala 1:50

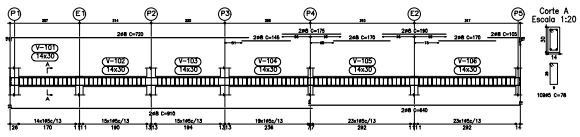

V 2
Escala 1:50

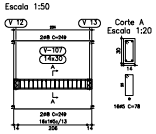

V 3
Escala 1:50

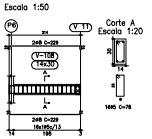

V 4
Escala 1:50

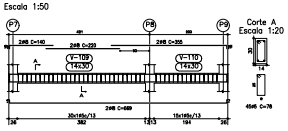

V 5
V 7
Escala 1:50

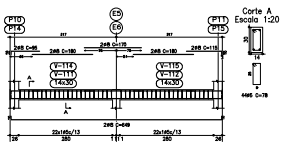

V 6
Escala 1:50

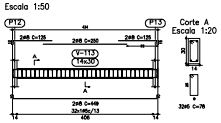

V 8
Escala 1:50

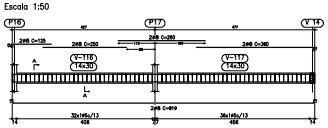

V 9
Escala 1:50

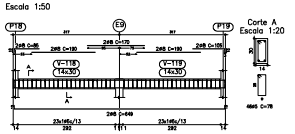

V 10
Escala 1:50

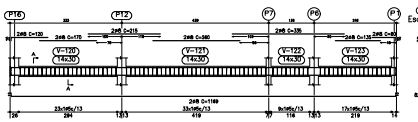

V 11
Escala 1:50

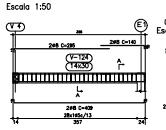

V 12
Escala 1:50

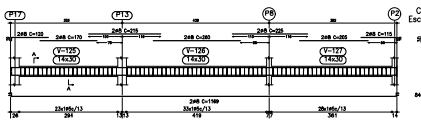

V 13
Escala 1:50

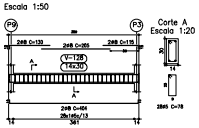

V 14
Escala 1:50

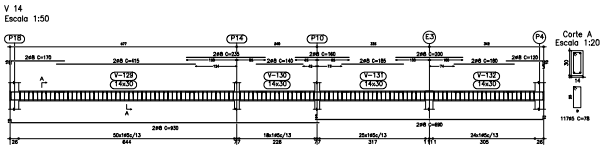

V 15
Escala 1:50

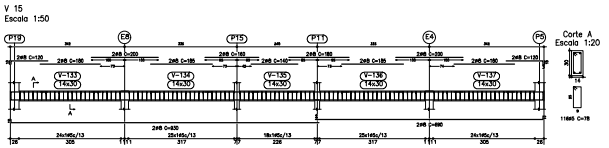

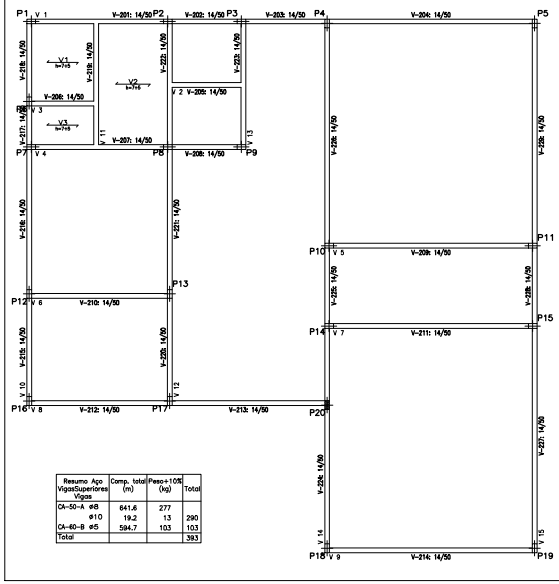

Resumo Aço Vigas Superiores Vigas	Comp. total (m)	Peso+10% (kg)	Total
CA-50-A Ø6	641.6	277	
Ø10	19.2	13	290
CA-60-B Ø5	594.7	103	103
Total			393

V 1
Escala 1:50

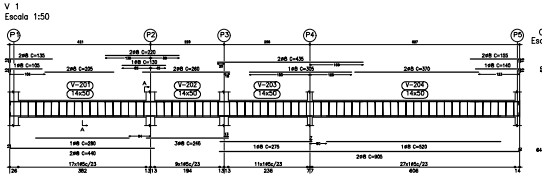

V 2
Escala 1:50

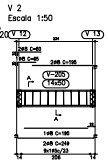

V 3
Escala 1:50

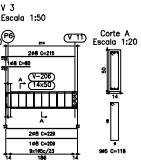

V 4
Escala 1:50

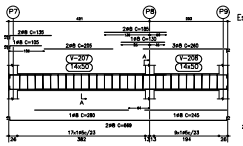

V 5
Escala 1:50

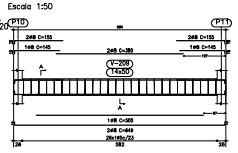

V 6
Escala 1:50

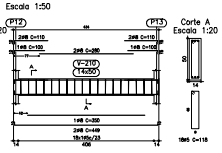

V 7
Escala 1:50

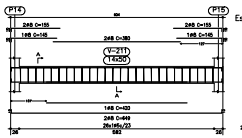

V 8
Escala 1:50

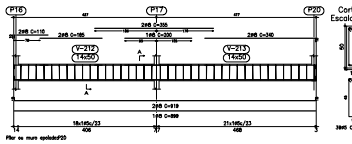

Pilar ao muro ejetado P20
Ver esperas no detalhamento de pilares ao visto de muros

V 9
Escala 1:50

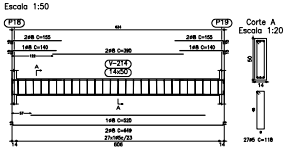

TODOS OS DIREITOS RESERVADOS. ESTE DOCUMENTO NÃO PODE SER UTILIZADO, COPIADO OU CEDIDO PARA OUTROS TERMOS CONTRATUAIS, OU SEM AUTORIZAÇÃO DO RESPONSÁVEL. ESTE DESENHO DE PROPRIEDADE DA PREFEITURA MUNICIPAL DE PATROCÍNIO SERÁ SER UTILIZADO SOMENTE PELO PESSOAL AUTORIZADO, DENTRO DOS INTERESSES DO MUNICÍPIO. É PROIBIDA A SUA REPRODUÇÃO TOTAL OU PARCIAL SEM PERMISSÃO PRÉVIA POR ESCRITO. DEVENDO SER DEVOLVIDO PARA O DEPARTAMENTO DE ENGENHARIA QUANDO SOLICITADO OU QUANDO DA CONCLUSÃO DOS TRABALHOS QUAIS A INFORMAÇÃO AQUI CONTIDA FOI NECESSÁRIA.

SECRETARIA MUNICIPAL DE URBANISMO - SMU

TÍTULO: PROJETO DE ESTRUTURAS

OBRA: INSTITUCIONAL - CENTRO EDUCACIONAL INFANTIL

DETALHE: PROJETO COMPLETO.

PROPRIETÁRIO: MUNICÍPIO DE PATROCÍNIO — DOCUMENTO: CNPJ: 18.468.033/0001-26

ENDEREÇO DA OBRA: AVENIDA DOIS INDÚSTRIAS COM RUA DO COMÉRCIO - MACAÚBAS DE CIMA - PATROCÍNIO/MG

DATA:

RESP. PROJETO:
TIAGO SAMUEL TEIXEIRA
ENGENHEIRO CIVIL
CREA/MG 245.827/D

RESP. EXECUÇÃO:

RESP.:

PROPRIETÁRIO:
MUNICÍPIO DE PATROCÍNIO
DIRCE HERMÍNIA MANOEL
PREFEITO MUNICIPAL

O RESPONSÁVEL TÉCNICO PELA OBRA É/SÃO AUTOR DO PROJETO ACIMA PERANTE O MUNICÍPIO E TERCEIROS QUE TODAS AS CONDIÇÕES PRESCRITAS NO PROJETO ARQUITETÔNICO E DEMAIS DE ORDEM CIVIL APROVADAS.

Nº DE UNIDADES	Nº DE EDIFÍCIOS	ÁREA DO LOTE (m²)	ÁREA DE PROJEÇÃO (m²)	COEFICIENTE UTILIZ.	TAXA DE OCUPAÇÃO (%)	TAXA DE PERMEABILIDADE (%)	COEFICIENTE DE APROVEITAMENTO
01	01	1.687,66	205,44	2R	12,18%	80,82%	0,12

ÁREAS	CONSTRUÍDA (m²)	A SER DEMOLIR (m²)	A CONSTRUIR (m²)	TOTAL (m²)
PRINCIPAL	-	-	205,44	205,44
DEPENDÊNCIA	-	-	-	-

SETOR:	QUADRA:	LOTE:	ESCALA:	DATA:	FOLHA:
64	02	205	INDICADA	JUNHO / 2022	02 / 03