



NESTE TRECHO JÁ EXISTE PASSAGEM  
ELEVADA ACESSIVEL

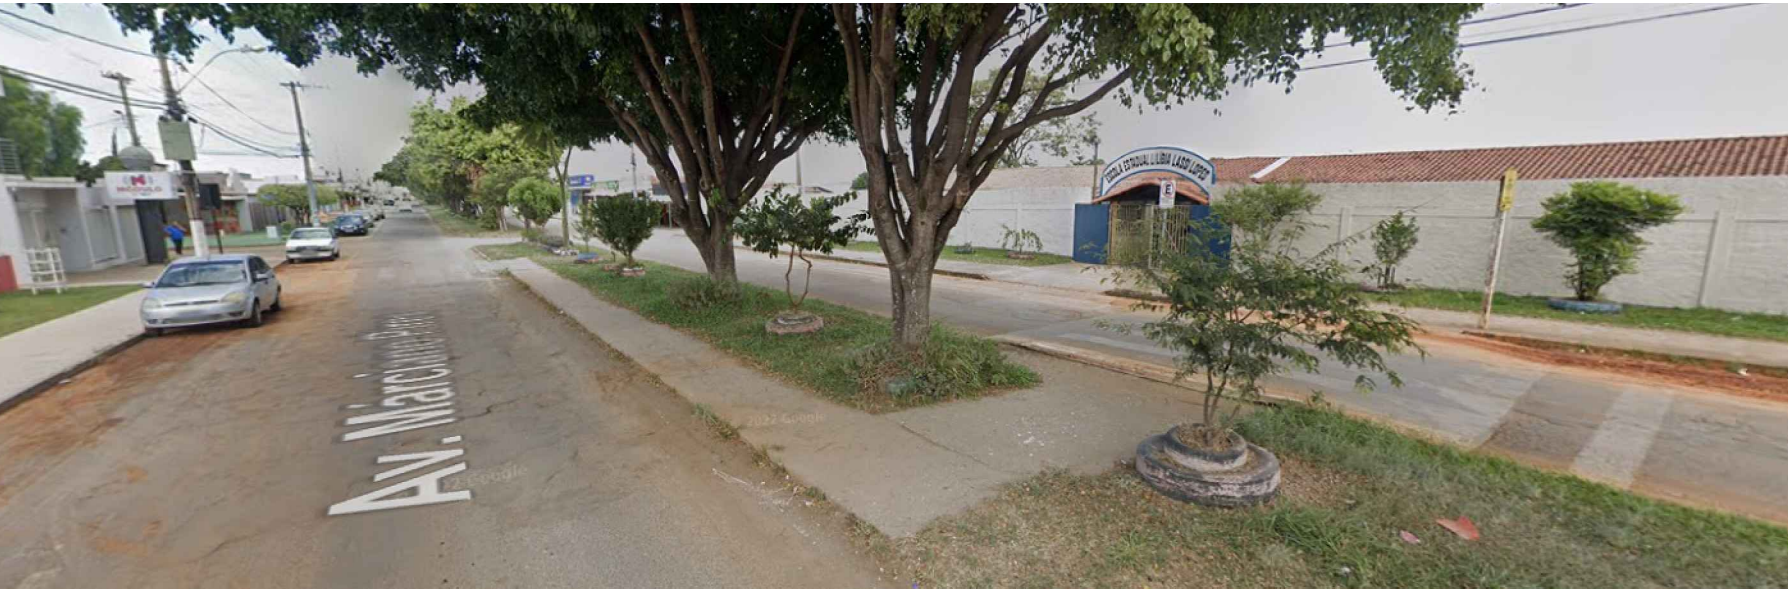

LEGENDA	
DESCRIÇÃO	
	ASFÁLTO
	SINALIZAÇÃO TRACEJADA
	SINALIZAÇÃO CONTÍNUA

REVISÃO	DESCRIÇÃO	RESPONSÁVEL	DATA
1	PROJETO DE SINALIZAÇÃO - LOCAÇÃO DE RAMPAS DE ACESSIBILIDADE	DT/SESTRAN	22 / 03 / 2023
0	PROJETO DE SINALIZAÇÃO - EXECUTIVO - EMISSÃO INICIAL	DT/SESTRAN	09 / 03 / 2023



TODOS OS DIREITOS RESERVADOS. ESTE DOCUMENTO NÃO PODE SER UTILIZADO, COPIADO OU CEDIDO FORA DOS TERMOS CONTRATUAIS, OU SEM AUTORIZAÇÃO DO RESPONSÁVEL. ESTE DESENHO DE PROPRIEDADE DO **MUNICÍPIO DE PATROCÍNIO** DEVE SER UTILIZADO SOMENTE PELO PESSOAL AUTORIZADO, DENTRO DOS INTERESSES DO MUNICÍPIO. É PROIBIDA A SUA REPRODUÇÃO TOTAL OU PARCIAL SEM PERMISSÃO PRÉVIA, DEVENDO SER DEVOLVIDO AO **DEPARTAMENTO TÉCNICO DA SECRETARIA MUNICIPAL DE OBRAS PÚBLICAS (SEMOP)** QUANDO SOLICITADO OU QUANDO DA CONCLUSÃO DOS TRABALHOS QUAIS A INFORMAÇÃO AQUI CONTIDA FOI NECESSÁRIA.

PROPRIETÁRIO: <b>MUNICÍPIO DE PATROCÍNIO</b>		CNPJ: <b>18.468.033/0001-26</b>	
OBRA: <b>AVENIDA MARCIANO PIRES</b>		ENDEREÇO: <b>PATROCÍNIO, MG.</b>	
TÍTULO: <b>PROJETO DE SINALIZAÇÃO VIÁRIA</b>		SIGLA: <b>SIN</b>	
CONTEÚDO: <b>TRECHO 2</b>		DATA: <b>MARÇO / 2023</b>	
ESCALA: <b>1 : 500</b> <small>EXCETO QUANDO INDICADA</small>	CÓD. DOC.: <b>MARCIANO_PIRES-SIN-R1</b>	FOLHA: <b>06 / 09</b>	
AUTOR DO PROJETO: <b>ORLANDO VARGAS DA SILVA NETO</b> <small>PROJETO-EXECUÇÃO DATA: 09/03/2023</small>	AUTOR DO PROJETO: <b>CESAR AUGUSTO AMARAL</b> <small>PROJETO-EXECUÇÃO DATA: 09/03/2023</small>	R. T. OBRA:	PROPRIETÁRIO: <b>MUNICÍPIO DE PATROCÍNIO</b> <small>DEPT. DE OBRAS PÚBLICAS</small>