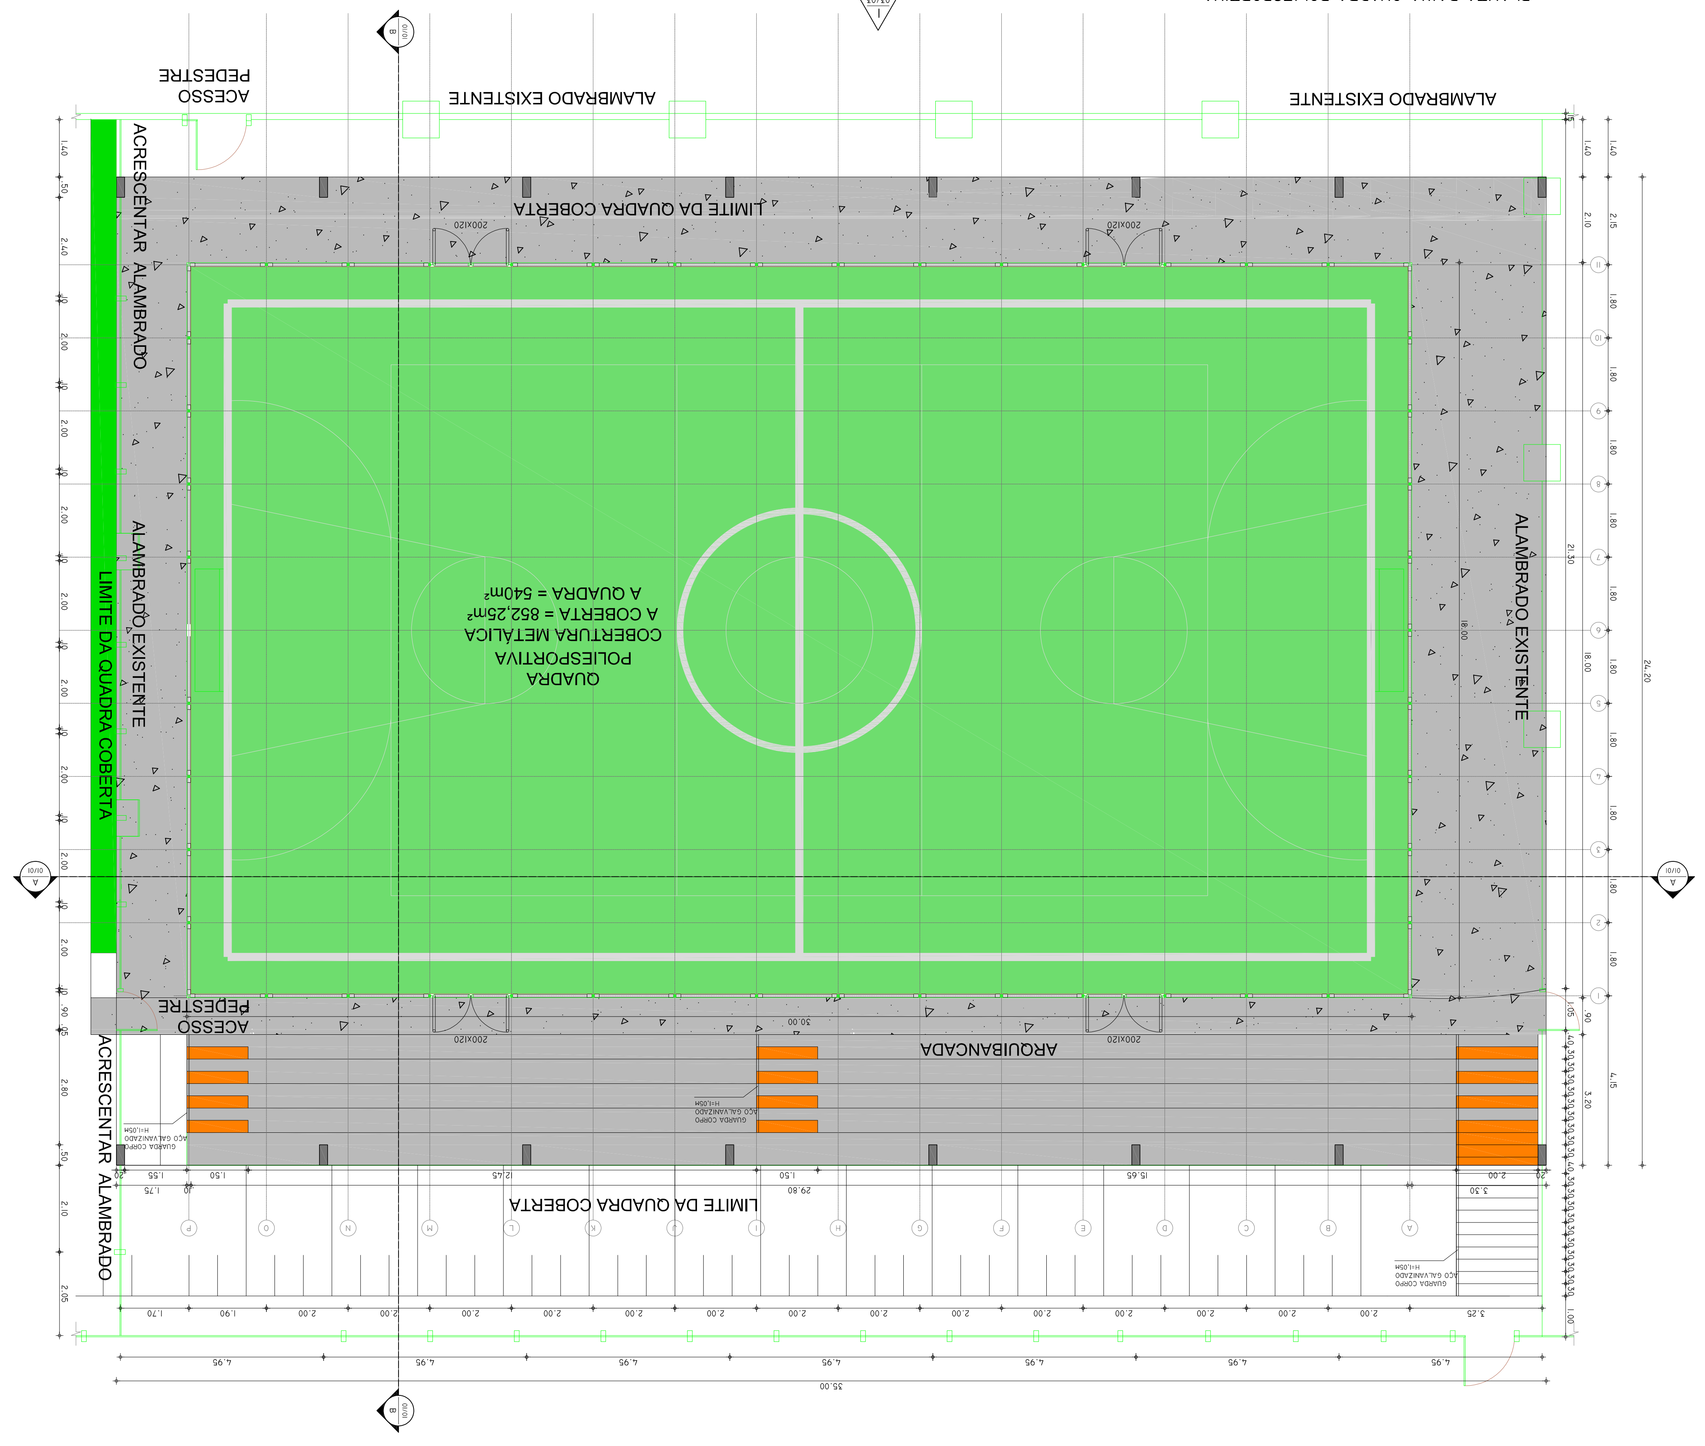

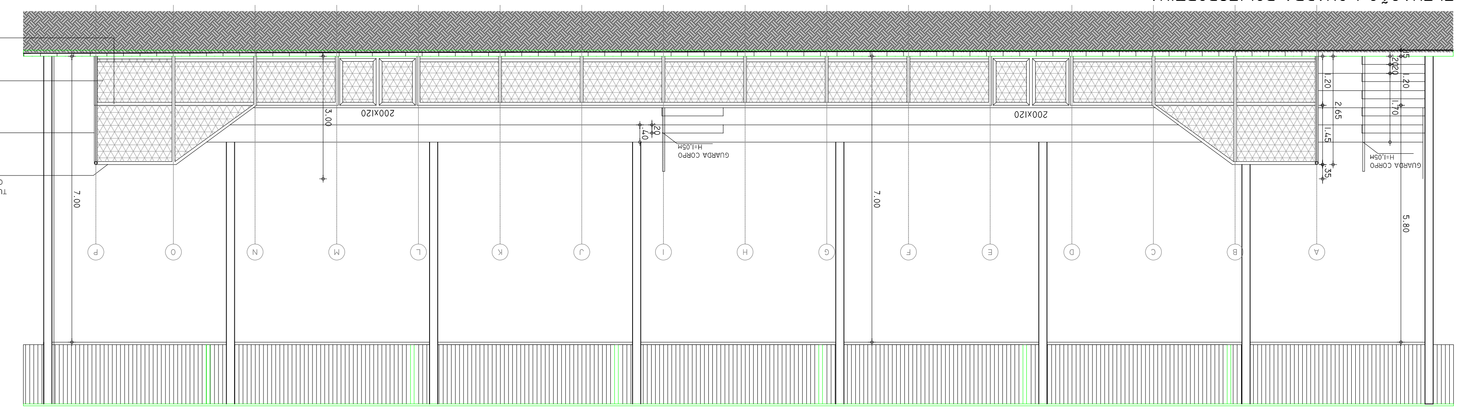

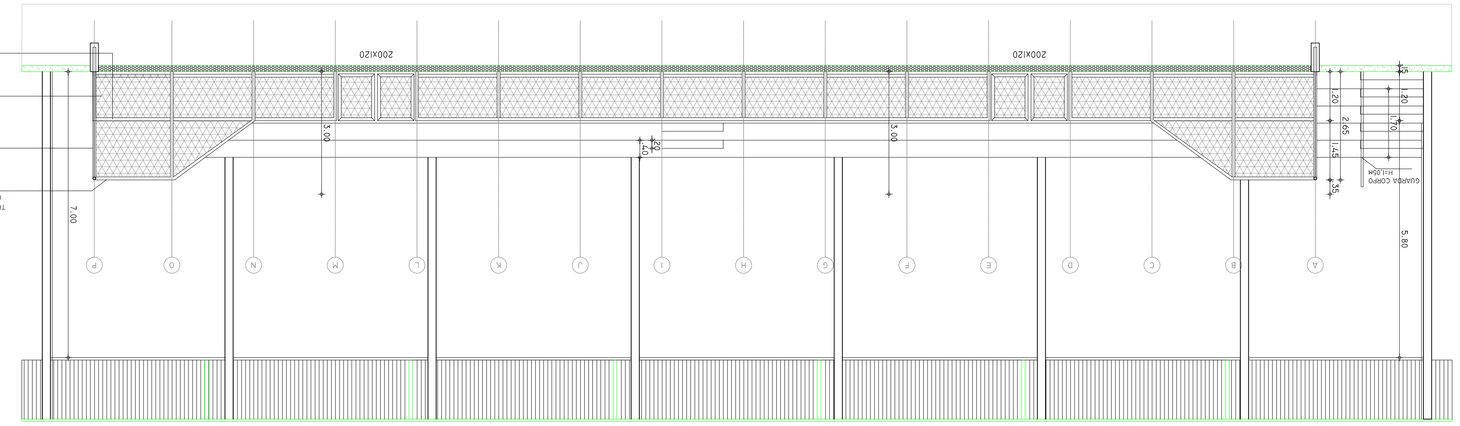

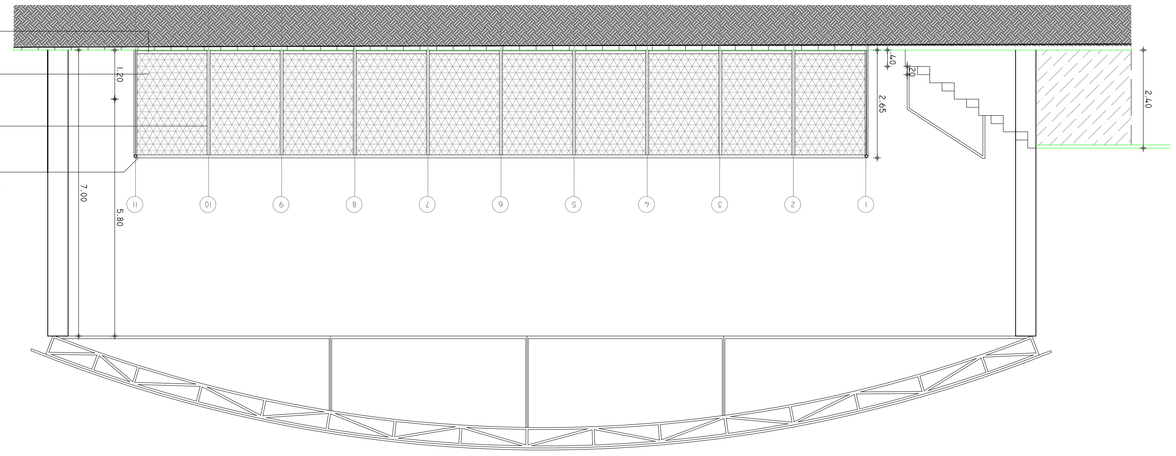

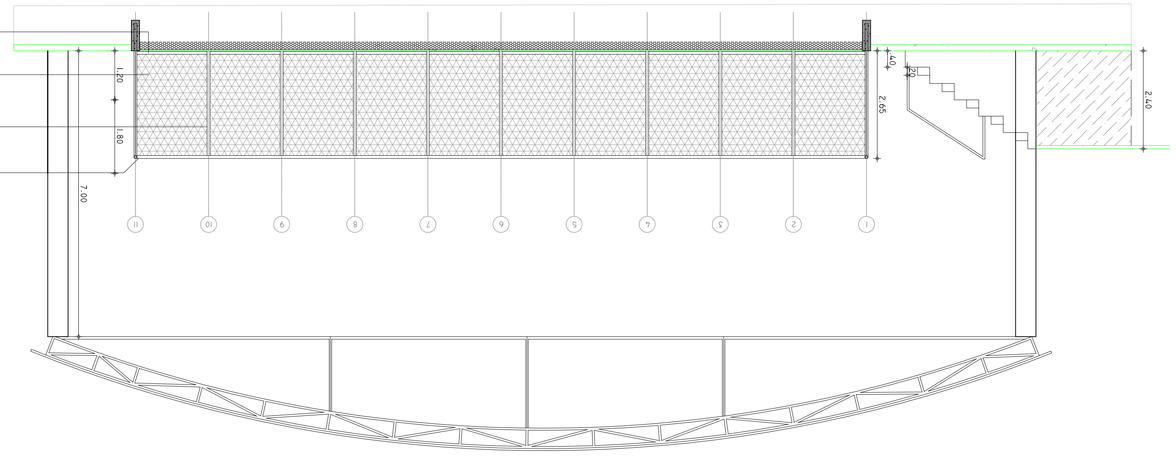

TÍTULO:
PROJETO DE REVITALIZAÇÃO PRAÇA SERRA NEGRA

USO:
INSTITUCIONAL

DETALHAMENTO:
DETALHAMENTO ÁREA DE CONVIVÊNCIA:
QUADRA POLIESPORTIVA

PROPRIETÁRIO:
MUNICÍPIO DE PATROCÍNIO

DOCUMENTO:
CNPJ.: 18.468.033/0001-26

ENDEREÇO DO IMÓVEL:
ESQUINA RUA ALEMANHA COM RUA CECÍLIA M. CUNHA - SERRA NEGRA - PATROCÍNIO/MG

DATA:
R.T. PROJETO:
MARIA LUIZA E. SILVA
CAU A 26403-6

R.T. EXECUÇÃO:

S.H.U.:

PROPRIETÁRIO:

MUNICÍPIO DE PATROCÍNIO
CNPJ.: 18.468.033/0001-26

O RESPONSÁVEL TÉCNICO PELA OBRA E/OU AUTOR DO PROJETO ASSUME PLENAMENTE O INACEITO E TEXECISTOS QUE TODAS AS CONDIÇÕES PREVISTAS NO PROJETO APLICAÇÃO DE ACORDO COM AS NBRS E CÓDIGO CIVIL BRASILEIRO.

NÚMERO DE UNIDADES	Nº DE PAVIMENTOS	ÁREA DO LOTE (m²)	ÁREA DE PROJEÇÃO (m²)	TAXA DE OCUPAÇÃO (%)	TAXA DE PERMEABILIDADE (%)	COEFICIENTE DE APROVEITAMENTO (CA)
01	01	(2.245,75)	(2650,59	10,29%	82,92%	0,10

ÁREAS	CONSTRUÍDA (m²)	A DEMOLIR (m²)	A DESCONTAR (m²)	A CONSTRUIR (m²)	TOTAL (m²)
PREVISTA	384,34	-	-	871,25	(260,59

DEPENDÊNCIAS	-	-	-	-
PREVISTA	384,34	-	871,25	(260,59

SETOR:	QUADRA:	LOTE:	ESCALA:	DATA:	FOLHA:
38	51	574	INDICADA	JUN/ 2023	03 / 03

TODOS OS DIREITOS RESERVADOS. ESTE DOCUMENTO NÃO PODE SER UTILIZADO, COPIADO OU CEDIDO POR 3OS TERMOS CONTRATUAIS, SI SEM AUTORIZAÇÃO DO RESPONSÁVEL. ESTE UTILIZADO SOMENTE PELO ORIGINAL AUTORIZADO. DENTRO DOS INTERESSES DO MUNICÍPIO, É DESTINO DE PROPRIEDADE DA **PREFEITURA MUNICIPAL DE PATROCÍNIO** SEVE SER REGRADA A SUA REPRODUÇÃO TOTAL OU PARCIAL SEM PERMISSÃO PRÉVIA POR ESCRITO. QUANDO DA CONCLUSÃO DOS TRABALHOS QUAIS A INFORMAÇÃO AQUI CONTIDA FOI DEVIDAMENTE SERÁ DEVOLVIDO PARA O ORIGINADOR DA ENGENHARIA QUANDO SOLICITADO OU NECESSÁRIA.

SECRETARIA MUNICIPAL DE URBANISMO - SMU