




SEÇÃO TIPO DA VIA
ESCALA 1:100

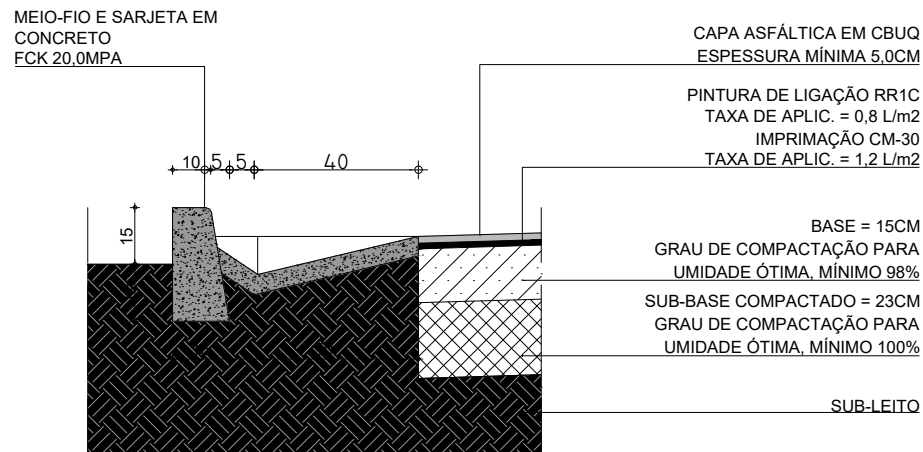


DETELHE TÍPICO 1
PAVIMENTAÇÃO ASFÁLTICA
MEIO-FIO COMUM
ESCALA 1:20

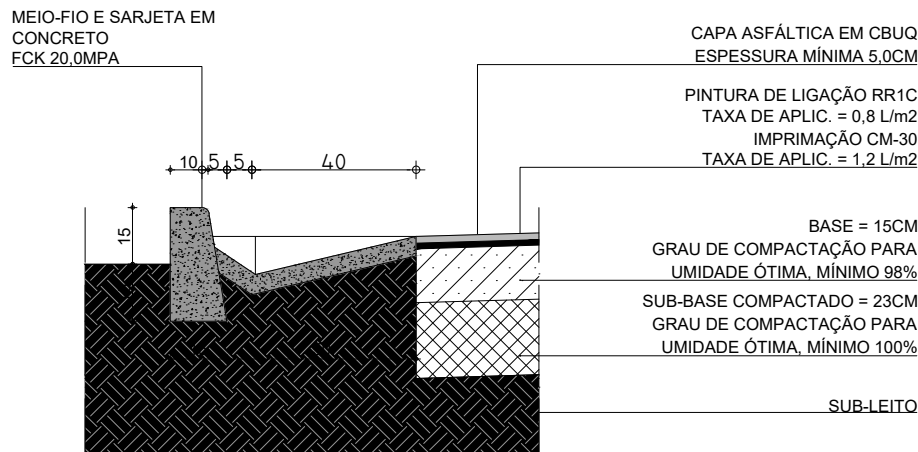

DETELHE TÍPICO 2
RECOMPOSIÇÃO ASFÁLTICA
MEIO-FIO COMUM
ESCALA 1:20

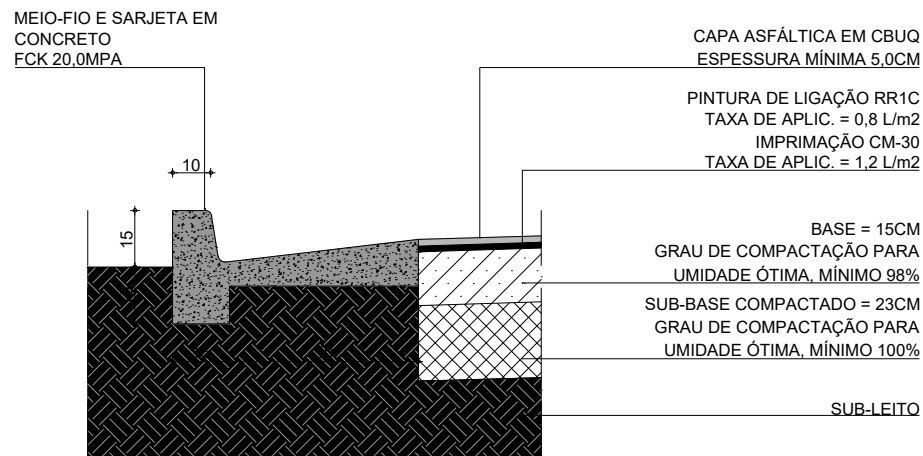

DETELHE TÍPICO 3
PAVIMENTAÇÃO ASFÁLTICA
MEIO-FIO COM SARJETA DE CONCRETO
ESCALA 1:20

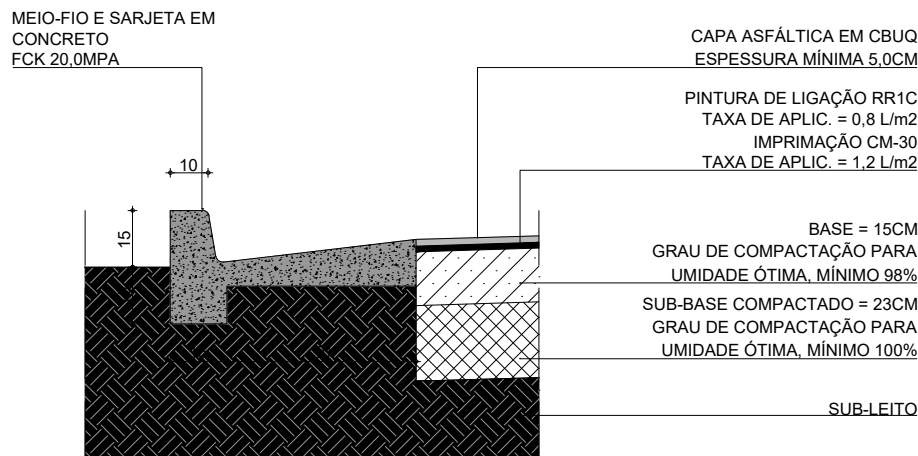

DETELHE TÍPICO 4
RECOMPOSIÇÃO ASFÁLTICA
MEIO-FIO COM SARJETA DE CONCRETO
ESCALA 1:20

LEGENDA - DETALHES CONSTRUTIVOS GERAIS	
	REVESTIMENTO CBUQ FAIXA "C" COM ESPESSURA IGUAL A 5cm
	BASE ESTABILIZADA GRANULOMETRICAMENTE SEM MISTURA C/ ESPESSURA IGUAL A 15cm

REVISÃO	DESCRIÇÃO	RESPONSÁVEL	DATA
4	ALARGAMENTO PISTA DE ROLAMENTO "VIA"	DT/SEMOP	10 / 07 / 2023
3	SOLICITAÇÕES CE 743/2023/GIGOVUB	DT/SEMOP	22 / 03 / 2023
2	INCLUSÃO DE TRECHO	DT/SEMOP	08 / 03 / 2023
1	ALTERAÇÃO DO CANTEIRO CENTRAL (NÃO REDUÇÃO)	DT/SEMOP	24 / 02 / 2023
0	PROJETO DE PAVIMENTAÇÃO - EXECUTIVO - EMISSÃO INICIAL	DT/SEMOP	15 / 02 / 2023

		TODOS OS DIREITOS RESERVADOS. ESTE DOCUMENTO NÃO PODE SER UTILIZADO, COPIADO OU CEDIDO FORA DOS TERMOS CONTRATUAIS, OU SEM AUTORIZAÇÃO DO RESPONSÁVEL. ESTE DESENHO DE PROPRIEDADE DO MUNICÍPIO DE PATROCÍNIO DEVE SER UTILIZADO SOMENTE PELO PESSOAL AUTORIZADO, DENTRO DOS INTERESSES DO MUNICÍPIO. É PROIBIDA A SUA REPRODUÇÃO TOTAL OU PARCIAL SEM PERMISSÃO PRÉVIA, DEVENDO SER DEVOLVIDO AO DEPARTAMENTO TÉCNICO DA SECRETARIA MUNICIPAL DE OBRAS PÚBLICAS (SEMOP) QUANDO SOLICITADO OU QUANDO DA CONCLUSÃO DOS TRABALHOS QUAIS A INFORMAÇÃO AQUI CONTIDA FOI NECESSÁRIA.	
PROPRIETÁRIO: MUNICÍPIO DE PATROCÍNIO		CNPJ: 18.468.033/0001-26	
OBRA: AVENIDA MARCIANO PIRES		ENDEREÇO: PATROCÍNIO, MG.	
TÍTULO: PROJETO DE PAVIMENTAÇÃO		SIGLA: PAV	
CONTEÚDO: DETALHES CONSTRUTIVOS GERAIS		DATA: FEVEREIRO / 2023	
ESCALA: 1 : 500 EXCETO QUANDO INDICADA	CÓD. DOC.: MARCIANO-PIRES_PAV-R01		FOLHA: 10 / 10
COORDENADOR: IONE APARECIDA ALVES Secretaria Municipal de Urbanismo	AUTOR DO PROJETO: ORLANDO VARGAS SILVA NETO ENGENHEIRO CIVIL CREA-MG 2302660	R. T. OBRA: 	PROPRIETÁRIO: MUNICÍPIO DE PATROCÍNIO CNPJ: 18.468.033/0001-26