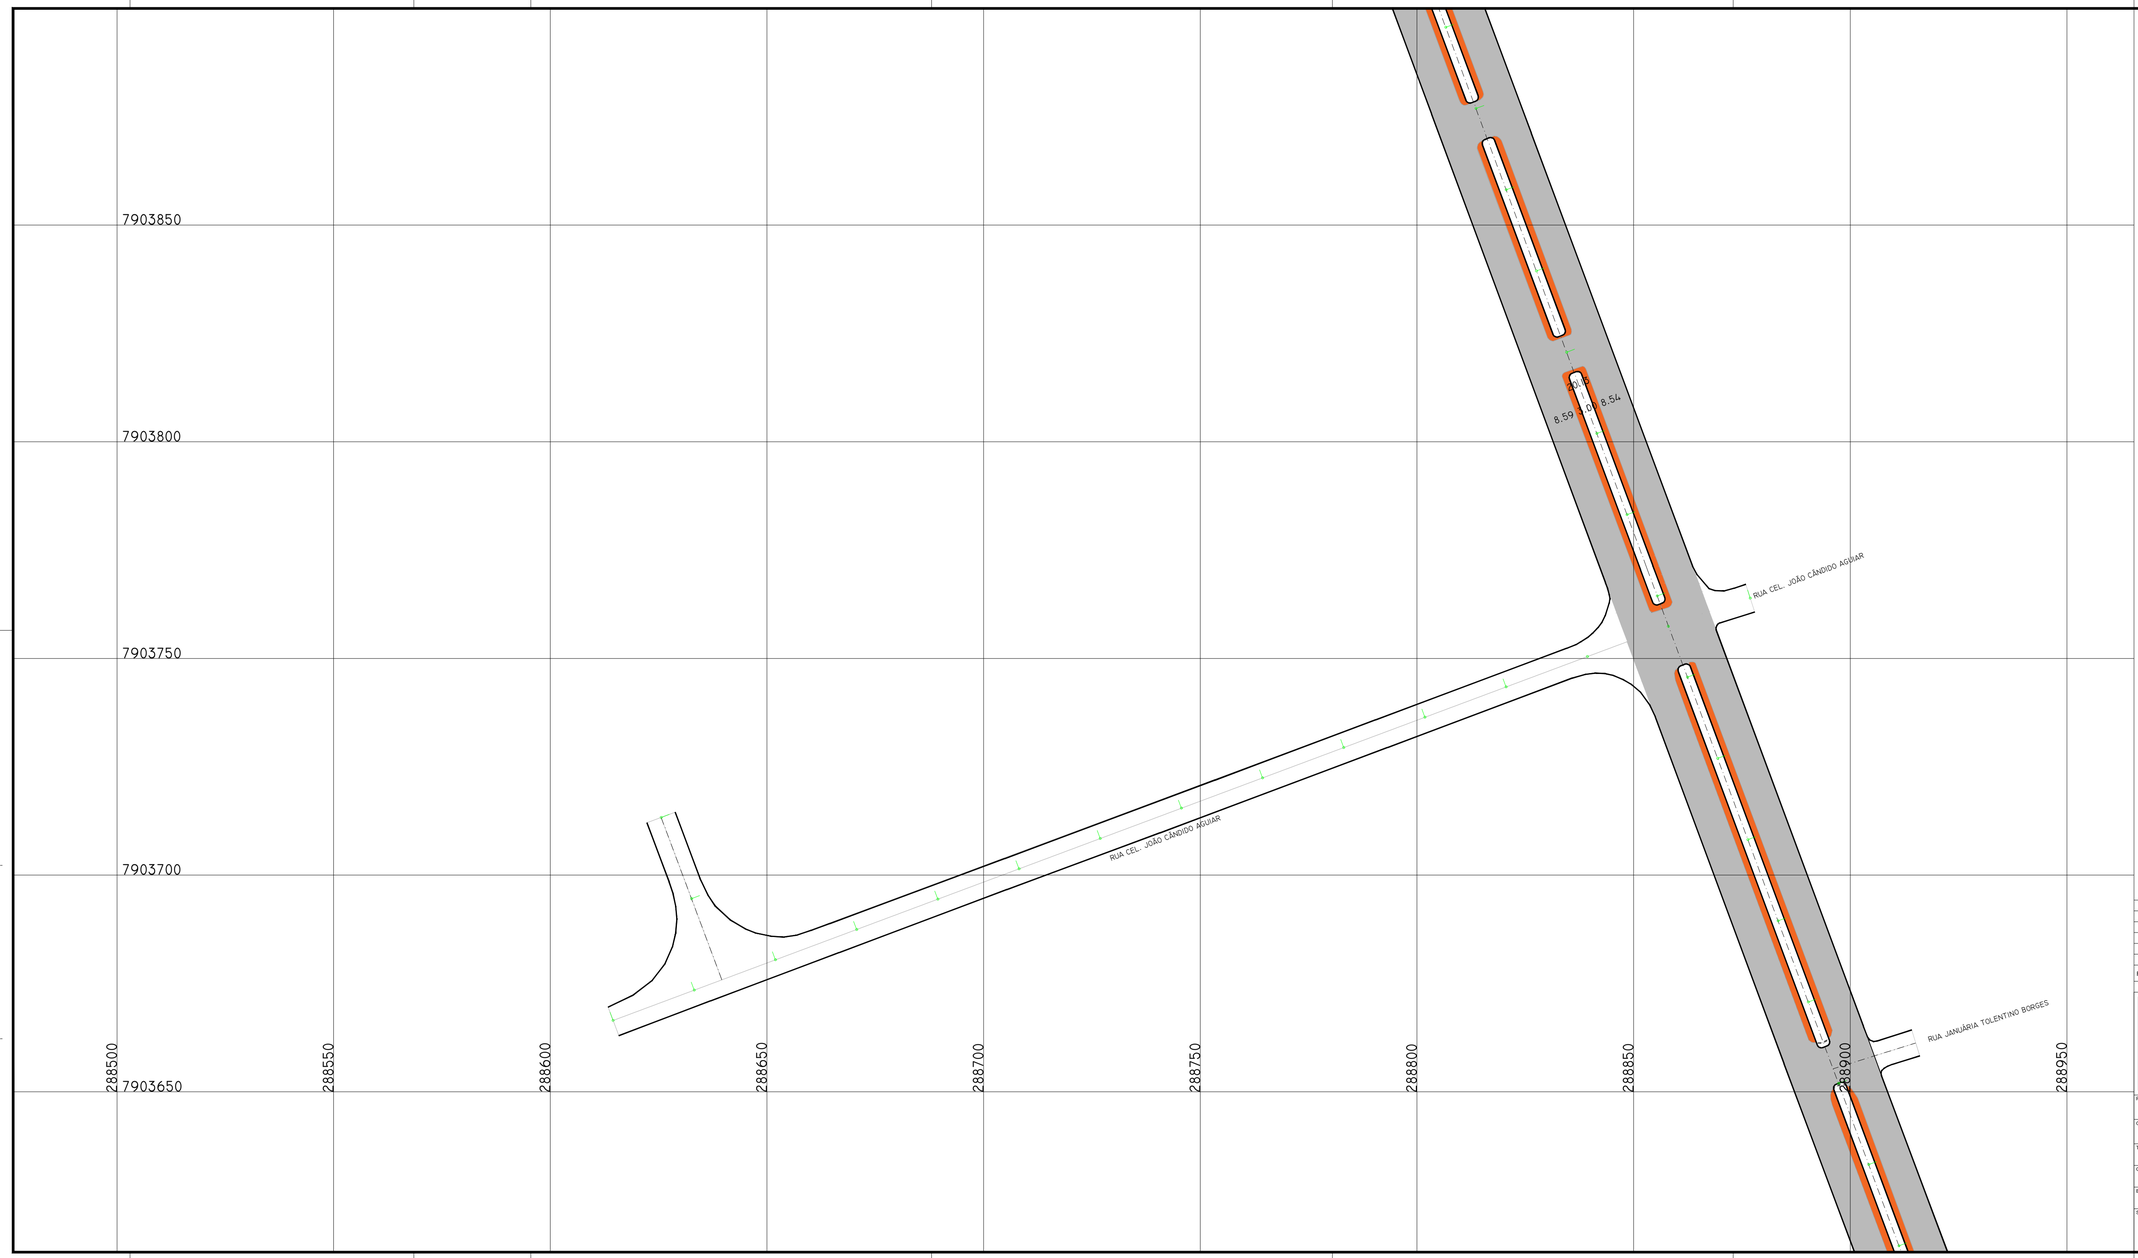

NOTAS GERAIS

1. O REVESTIMENTO DO PAVIMENTO NOVO SERÁ EXECUTADO EM 1 (UMA) CAMADA DE REVESTIMENTO - CBUQ FAIXA "C" ESPECIFICAÇÃO DE SERVIÇO - DNIT-ES 031/2006.
2. A RECUPERAÇÃO DO PAVIMENTO EXISTENTE SERÁ EXECUTADA EM PONTOS LOCALIZADOS - CONFORME MOSTRA O DETALHE-2.
3. NA RECUPERAÇÃO/TAPA BURACOS A PINTURA DE LIGAÇÃO DEVERÁ EMPREGAR COMO MATERIAL BETUMINOSO EMULSÃO ASFÁLTICA TIPO RR-2C, DILUÍDA EM ÁGUA NA PROPORÇÃO DE 1:1. A TAXA DE APLICAÇÃO DA EMULSÃO DILUÍDA DEVERÁ SER DA ORDEM DE 1 L/M². ESPECIFICAÇÃO APLICÁVEL: DNIT-ES 145/2010.
4. A CAMADA DE BASE DEVERÁ SER IMPRIMADA NO MESMO TURNO DA SUA LIBERAÇÃO, UTILIZANDO ASFALTO DILUÍDO TIPO CM-30. ESPECIFICAÇÃO APLICÁVEL: DNIT-ES 144/2010.
5. A CAMADA DE BASE SERÁ COMPOSTA DE MATERIAL GRANULAR ESTABILIZADO GRANULONOMETRICAMENTE, COMPACTADA COM A ENERGIA DE REFERÊNCIA DO PROCTOR MODIFICADO. A UMIDADE DEVERÁ SITUAR-SE NO INTERVALO DE -2% A +1% EM RELAÇÃO À ÓTIMA, PREFERENCIALMENTE NO RAMO SECO. ESPECIFICAÇÃO APLICÁVEL: DNIT 001/2009 - PRO.
6. A CAMADA DE SUB-BASE SERÁ COMPOSTA DE MATERIAL GRANULAR ESTABILIZADO GRANULONOMETRICAMENTE, DEVERÁ SER COMPACTADA COM A ENERGIA DE REFERÊNCIA DO PROCTOR INTERMODIFICADO. A UMIDADE DEVERÁ SITUAR-SE NO INTERVALO DE -2% A +1% EM RELAÇÃO A ÓTIMA, PREFERENCIALMENTE NO RAMO SECO. ESPECIFICAÇÃO APLICÁVEL: DNIT 001/2009 - PRO.
7. O SUBLEITO DEVERÁ SER REGULARIZADO E COMPACTADO COM A ENERGIA DE PREFERÊNCIA DO PROCTOR INTERNORMAL (12 GOLPES POR CAMADA). A UMIDADE DEVERÁ SITUAR-SE NO INTERVALO DE -2% A +1% EM RELAÇÃO A ÓTIMA, PREFERENCIALMENTE NO RAMO SECO. OS MATERIAIS CONSTITUINTES DO SUBLEITO DEVERÃO APRESENTAR ISC > ISPROJ E EXPANSÃO < 2,00%. (ISPROJ=8%). ESPECIFICAÇÃO APLICÁVEL: DNIT-ES 137/2010.

LEGENDA - TRECHO 1

DESCRIÇÃO	CONDIÇÃO	UN.	QTD.
MEIO-FIO COMUM	A DEMOLIR	M	
MEIO-FIO / SARJETA	A CONSTRUIR	M	1.948,35
RECOMPOSIÇÃO ASFÁLTICA - CONVENIO CAIXA	LICITAÇÃO	M²	
PAVIMENTAÇÃO ASFÁLTICA CBUQ	A CONSTRUIR	M²	2.810,07

REVISÃO	DESCRIÇÃO	RESPONSÁVEL	DATA
4	ALARGAMENTO PISTA DE ROLAMENTO "VIA"	DIT/SEMOP	10 / 07 / 2023
3	SOLICITAÇÕES CE 743/2023/GIGOVUB	DIT/SEMOP	22 / 03 / 2023
2	INCLUSÃO DE TRECHO	DIT/SEMOP	08 / 03 / 2023
1	ALTERAÇÃO DO CANTEIRO CENTRAL (NÃO REDUÇÃO)	DIT/SEMOP	24 / 02 / 2023
0	PROJETO DE PAVIMENTAÇÃO - EXECUTIVO - EMISSÃO INICIAL	DIT/SEMOP	15 / 02 / 2023

TODOS OS DIREITOS RESERVADOS. ESTE DOCUMENTO NÃO PODE SER UTILIZADO, COPIADO OU CEDIDO FORA DOS TERMOS CONTRATUAIS, OU SEM AUTORIZAÇÃO DO RESPONSÁVEL. ESTE DESENHO DE PROPRIEDADE DO **MUNICÍPIO DE PATROCÍNIO** DEVE SER UTILIZADO SOMENTE PELO PESSOAL AUTORIZADO, DENTRO DOS INTERESSES DO MUNICÍPIO. É PROIBIDA A SUA REPRODUÇÃO TOTAL OU PARCIAL SEM PERMISSÃO PRÉVIA, DEVENDO SER DEVOLVIDO AO **DEPARTAMENTO TÉCNICO** DA **SECRETARIA MUNICIPAL DE OBRAS PÚBLICAS (SEMOP)** QUANDO SOLICITADO OU QUANDO DA CONCLUSÃO DOS TRABALHOS QUAIS A INFORMAÇÃO AQUI CONTIDA FOI NECESSÁRIA.

SECRETARIA MUNICIPAL DE OBRAS PÚBLICAS

PROPRIETÁRIO: MUNICÍPIO DE PATROCÍNIO	CNPJ: 18.468.033/0001-26
OBRA: AVENIDA MARCIANO PIRES	ENDEREÇO: PATROCÍNIO, MG.
TÍTULO: PROJETO URBANISTICO	SIGLA: PAV
CONTEÚDO: TRECHO 1	DATA: FEVEREIRO / 2023
ESCALA: 1 : 500 EXCETO QUANDO INDICADA	COD. DOC: MARCIANO-PIRES_URB-R01
FOLHA: 04 / 10	

SMU:	AUTOR DO PROJETO:	R. T. OBRA:	PROPRIETÁRIO:
IONE APARECIDA ALVES Secretaria Municipal de Urbanismo	ORLANDO VARGAS SILVA NETO ENGENHEIRO CIVIL CREA MG 240284/D		MUNICÍPIO DE PATROCÍNIO CNPJ: 18.468.033/0001-26