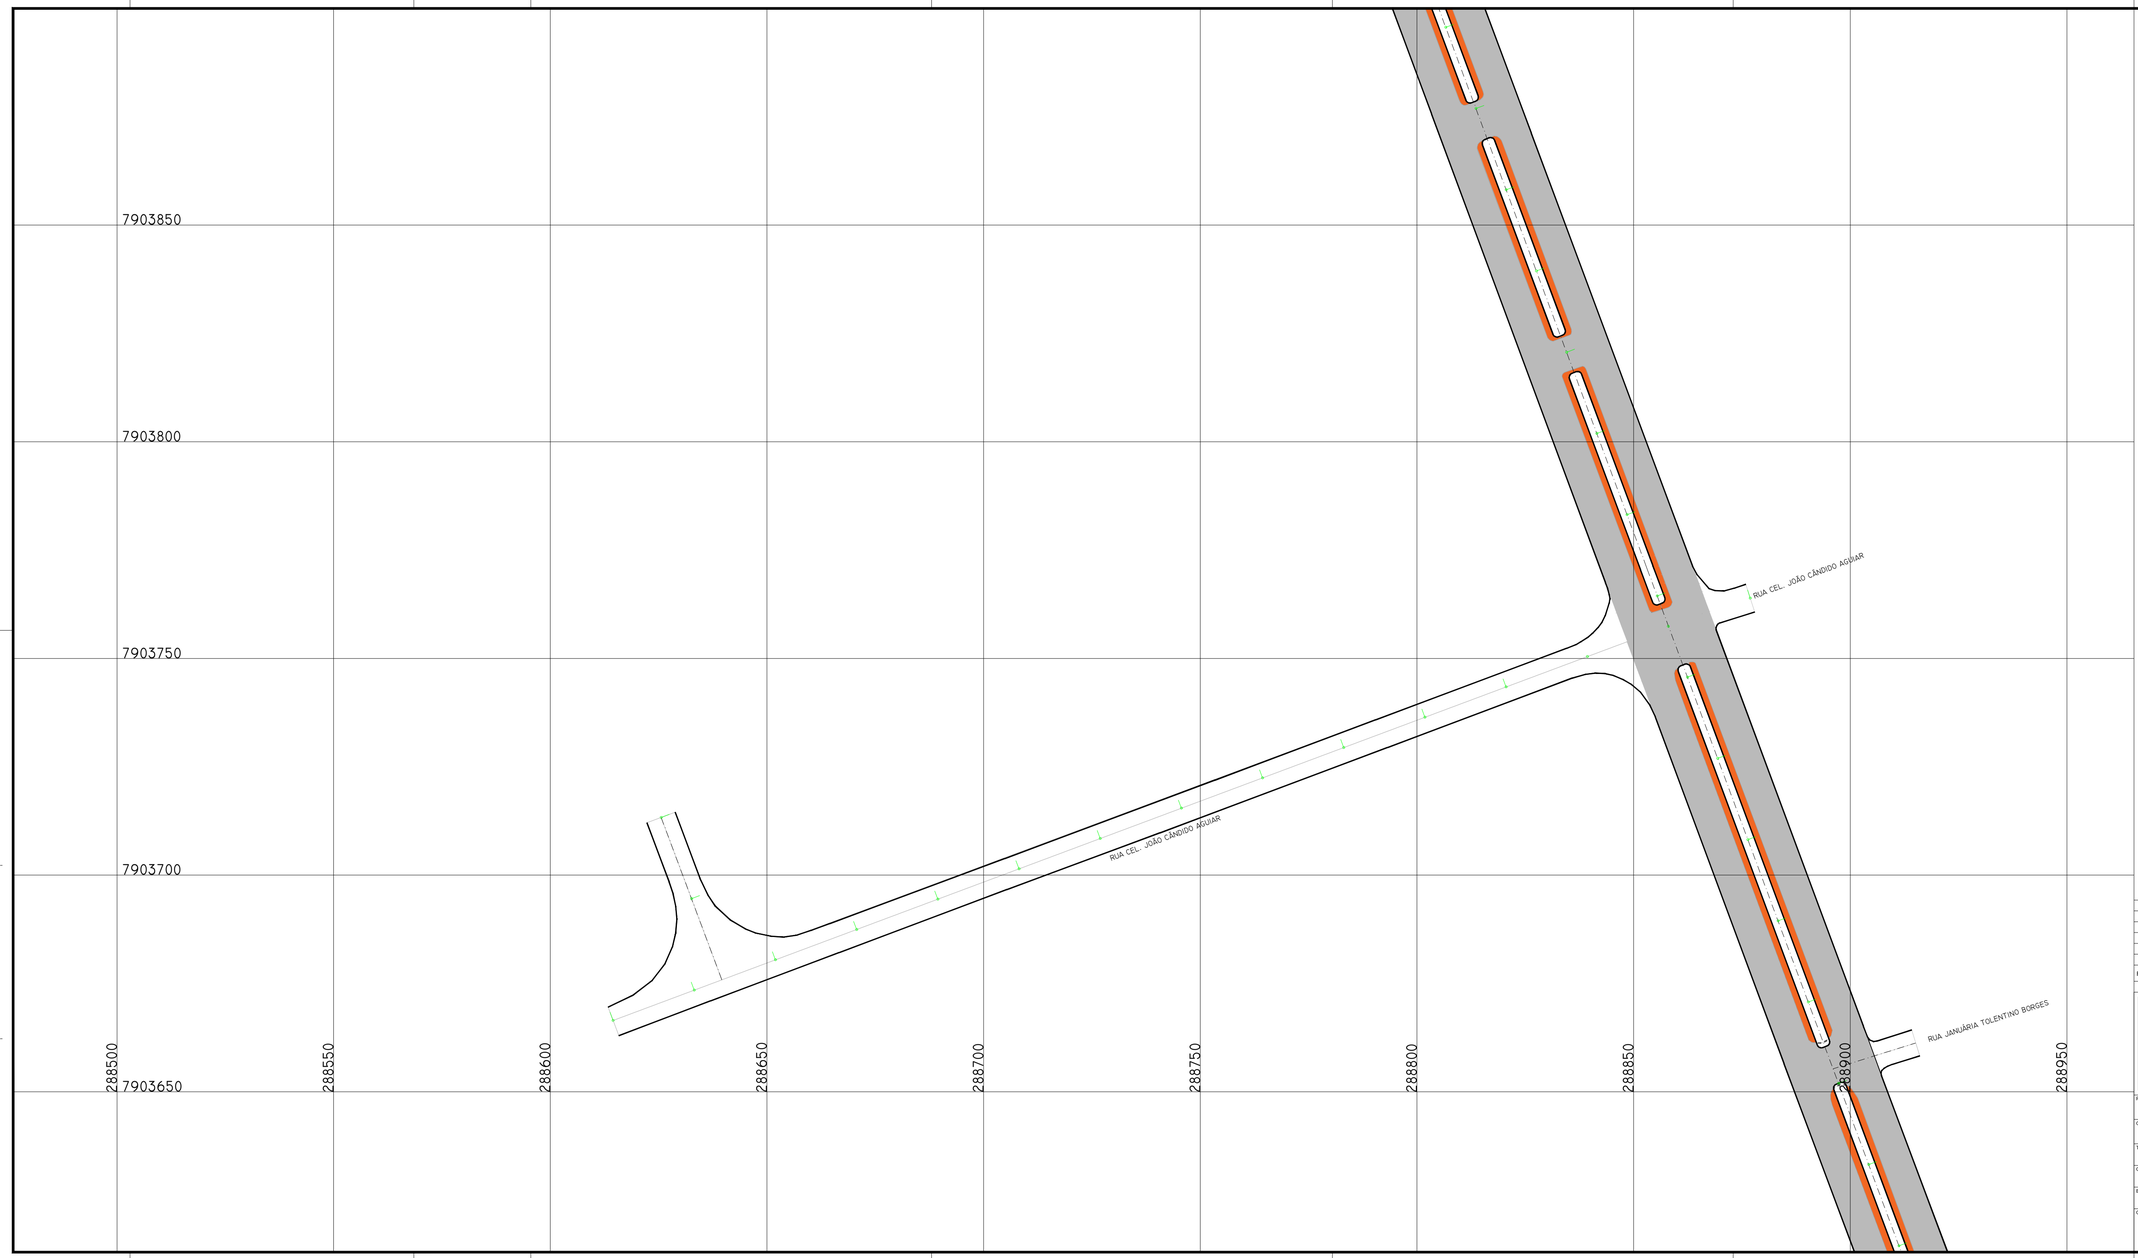

NOTAS GERAIS

1. O REVESTIMENTO DO PAVIMENTO NOVO SERÁ EXECUTADO EM 1 (UMA) CAMADA DE REVESTIMENTO - CBUQ FAIXA "C" ESPECIFICAÇÃO DE SERVIÇO - DNIT-ES 031/2006.
2. A RECUPERAÇÃO DO PAVIMENTO EXISTENTE SERÁ EXECUTADA EM PONTOS LOCALIZADOS - CONFORME MOSTRA O DETALHE-2.
3. NA RECUPERAÇÃO/TAPA BURACOS A PINTURA DE LIGAÇÃO DEVERÁ EMPREGAR COMO MATERIAL BETUMINOSO EMULSÃO ASFÁLTICA TIPO RR-2C, DILUÍDA EM ÁGUA NA PROPORÇÃO DE 1:1. A TAXA DE APLICAÇÃO DA EMULSÃO DILUÍDA DEVERÁ SER DA ORDEM DE 1 L/M². ESPECIFICAÇÃO APLICÁVEL: DNIT-ES 145/2010.
4. A CAMADA DE BASE DEVERÁ SER IMPRIMADA NO MESMO TURNO DA SUA LIBERAÇÃO, UTILIZANDO ASFALTO DILUÍDO TIPO CM-30. ESPECIFICAÇÃO APLICÁVEL: DNIT-ES 144/2010.
5. A CAMADA DE BASE SERÁ COMPOSTA DE MATERIAL GRANULAR ESTABILIZADO GRANULONOMETRICAMENTE, COMPACTADA COM A ENERGIA DE REFERÊNCIA DO PROCTOR MODIFICADO. A UMIDADE DEVERÁ SITUAR-SE NO INTERVALO DE -2% A +1% EM RELAÇÃO À ÓTIMA, PREFERENCIALMENTE NO RAMO SECO. ESPECIFICAÇÃO APLICÁVEL: DNIT 001/2009 - PRO.
6. A CAMADA DE SUB-BASE SERÁ COMPOSTA DE MATERIAL GRANULAR ESTABILIZADO GRANULONOMETRICAMENTE, DEVERÁ SER COMPACTADA COM A ENERGIA DE REFERÊNCIA DO PROCTOR INTERMODIFICADO. A UMIDADE DEVERÁ SITUAR-SE NO INTERVALO DE -2% A +1% EM RELAÇÃO A ÓTIMA, PREFERENCIALMENTE NO RAMO SECO. ESPECIFICAÇÃO APLICÁVEL: DNIT 001/2009 - PRO.
7. O SUBLEITO DEVERÁ SER REGULARIZADO E COMPACTADO COM A ENERGIA DE PREFERÊNCIA DO PROCTOR INTERNORMAL (12 GOLPES POR CAMADA). A UMIDADE DEVERÁ SITUAR-SE NO INTERVALO DE -2% A +1% EM RELAÇÃO A ÓTIMA, PREFERENCIALMENTE NO RAMO SECO. OS MATERIAIS CONSTITUINTES DO SUBLEITO DEVERÃO APRESENTAR ISC > ISPROJ E EXPANSÃO < 2,00%. (ISPROJ=8%). ESPECIFICAÇÃO APLICÁVEL: DNIT-ES 137/2010.

LEGENDA - TRECHO 1

DESCRIÇÃO	CONDIÇÃO	UN.	QTD.
MEIO-FIO COMUM	A DEMOLIR	M	
MEIO-FIO / SARJETA	A CONSTRUIR	M	1.948,35
RECOMPOSIÇÃO ASFÁLTICA - CONVENIO CAIXA	LICITAÇÃO	M²	
PAVIMENTAÇÃO ASFÁLTICA CBUQ	A CONSTRUIR	M²	2.810,07

REVISÃO	DESCRIÇÃO	RESPONSÁVEL	DATA
4	ALARGAMENTO PISTA DE ROLAMENTO "VIA"	DIT/SEMOP	10 / 07 / 2023
3	SOLICITAÇÕES CE 743/2023/GIDOVUB	DIT/SEMOP	22 / 03 / 2023
2	INCLUSÃO DE TRECHO	DIT/SEMOP	08 / 03 / 2023
1	ALTERAÇÃO DO CANTEIRO CENTRAL (NÃO REDUÇÃO)	DIT/SEMOP	24 / 02 / 2023
0	PROJETO DE PAVIMENTAÇÃO - EXECUTIVO - EMISSÃO INICIAL	DIT/SEMOP	15 / 02 / 2023

SECRETARIA MUNICIPAL DE OBRAS PÚBLICAS

TODOS OS DIREITOS RESERVADOS. ESTE DOCUMENTO NÃO PODE SER UTILIZADO, COPIADO OU CEDIDO FORA DOS TERMOS CONTRATUAIS, OU SEM AUTORIZAÇÃO DO RESPONSÁVEL. ESTE DESENHO DE PROPRIEDADE DO **MUNICÍPIO DE PATROCÍNIO** DEVE SER UTILIZADO SOMENTE PELO PESSOAL AUTORIZADO, DENTRO DOS INTERESSES DO MUNICÍPIO. É PROIBIDA A SUA REPRODUÇÃO TOTAL OU PARCIAL SEM PERMISSÃO PRÉVIA, DEVENDO SER DEVOLVIDO AO **DEPARTAMENTO TÉCNICO** DA **SECRETARIA MUNICIPAL DE OBRAS PÚBLICAS (SEMOP)** QUANDO SOLICITADO OU QUANDO DA CONCLUSÃO DOS TRABALHOS QUAIS A INFORMAÇÃO AQUI CONTIDA FOI NECESSÁRIA.

PROPRIETÁRIO: MUNICÍPIO DE PATROCÍNIO	CNPJ: 18.468.033/0001-26
OBRA: AVENIDA MARCIANO PIRES	ENDEREÇO: PATROCÍNIO, MG.
TÍTULO: PROJETO DE PAVIMENTAÇÃO	SIGLA: PAV
CONTEÚDO: TRECHO 1	DATA: FEVEREIRO / 2023
ESCALA: 1 : 500 EXCETO QUANDO INDICADA	COD. DOC.: MARCIANO-PIRES_PAV-R01
	FOLHA: 04 / 10

COORDENADOR:	AUTOR DO PROJETO:	R. T. OBRA:	PROPRIETÁRIO:
IONE APARECIDA ALVES Secretaria Municipal de Urbanismo	ORLANDO VARGAS SILVA NETO ENGENHEIRO CIVIL CREA MG 240284/D		MUNICÍPIO DE PATROCÍNIO CNPJ: 18.468.033/0001-26