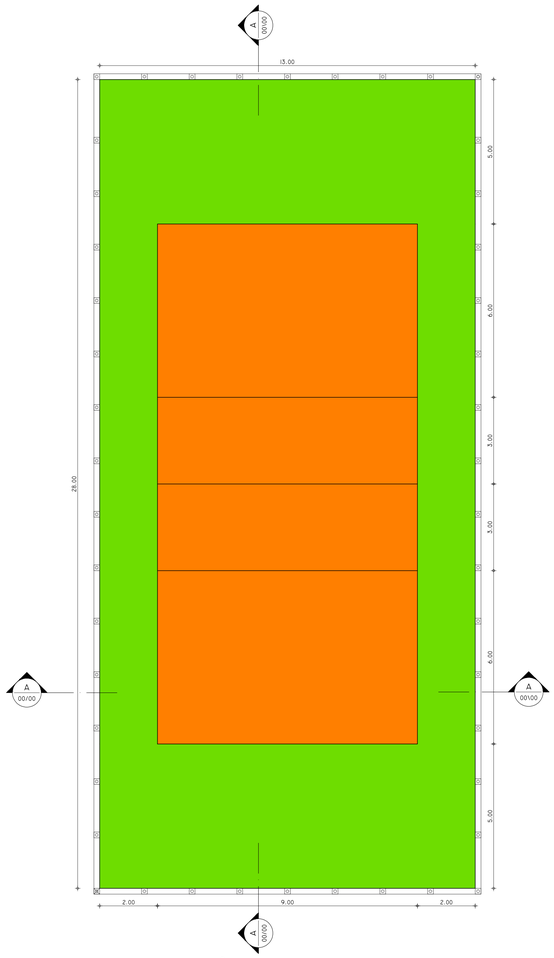

QUADRA DE VÔLEI DE AREIA - PLANTA BAIXA
ESCALA 1:75

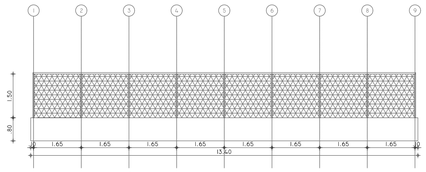

QUADRA DE VÔLEI DE AREIA - VISTA NORTE
ESCALA 1:75

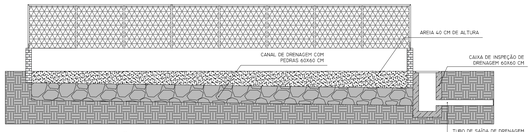

QUADRA DE VÔLEI DE AREIA - CORTE LATITUDINAL
ESCALA 1:75

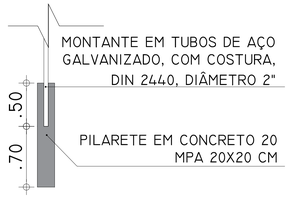

DETALHE PILARETE
ESCALA 1:25

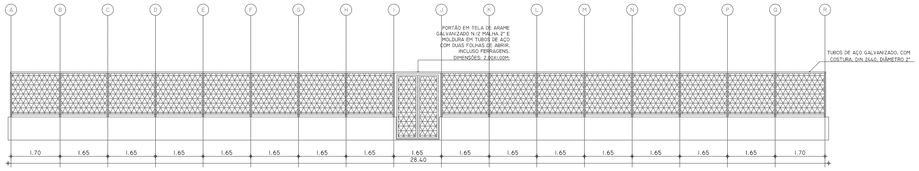

QUADRA DE VÔLEI DE AREIA - VISTA LESTE
ESCALA 1:75

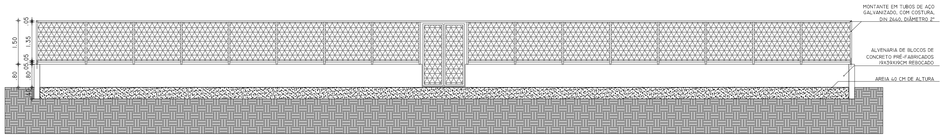

QUADRA DE VÔLEI DE AREIA - CORTE LONGITUDINAL
ESCALA 1:75

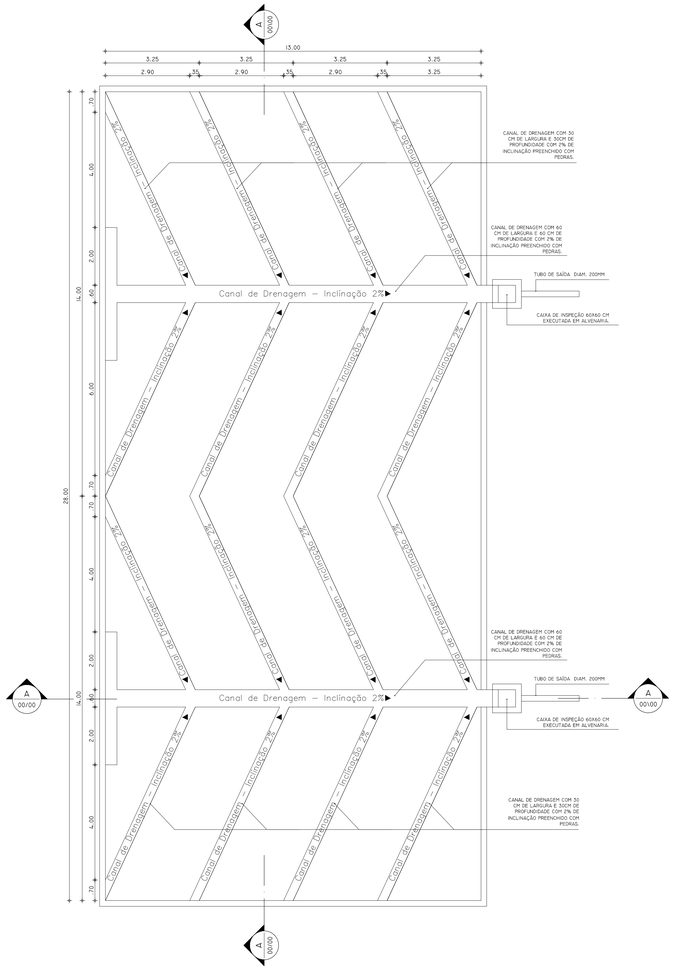

QUADRA DE VÔLEI DE AREIA - PLANTA DE DRENAGEM
ESCALA 1:75

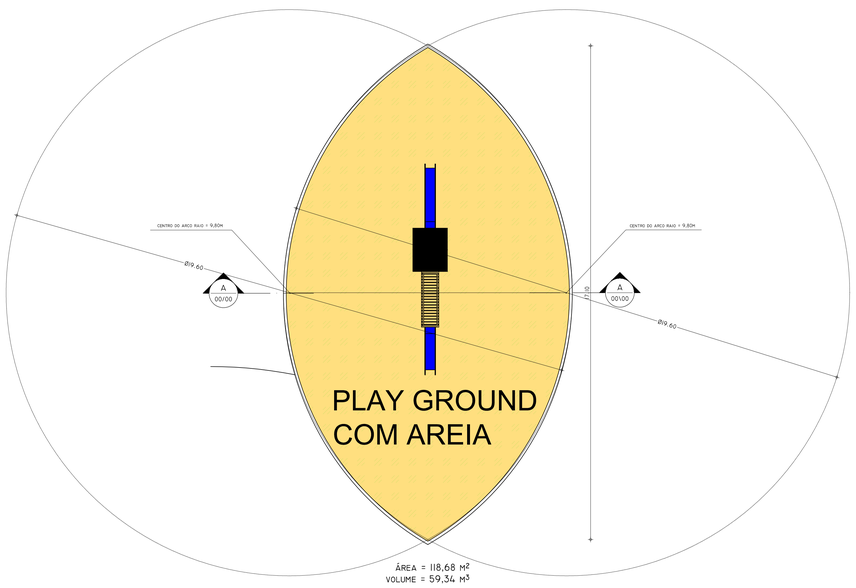

PLAYGROUND AREIA - PLANTA BAIXA
ESCALA 1:75

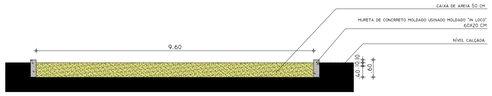

PLAYGROUND AREIA - CORTE
ESCALA 1:75

TODOS OS DIREITOS RESERVADOS. ESTE DOCUMENTO NÃO PODE SER UTILIZADO, COPIADO OU CEDIDO FORA DOS TERMOS CONTRATUAIS, OU SEM AUTORIZAÇÃO DO RESPONSÁVEL. ESTE DESENHO DE PROPRIEDADE DA **PREFEITURA MUNICIPAL DE PATROCÍNIO** DEVE SER UTILIZADO SOMENTE PELO PESSOAL AUTORIZADO, DENTRO DOS INTERESSES DO MUNICÍPIO. É PROIBIDA A SUA REPRODUÇÃO TOTAL OU PARCIAL SEM PERMISSÃO PRÉVIA POR ESCRITO, DEVENDO SER DEVOLVIDO PARA O DEPARTAMENTO DE ENGENHARIA QUANDO SOLICITADO OU QUANDO DA CONCLUSÃO DOS TRABALHOS QUAIS A INFORMAÇÃO AQUI CONTIDA FOI NECESSÁRIA.

SECRETARIA MUNICIPAL DE URBANISMO - SMU

TÍTULO: PROJETO DE REVITALIZAÇÃO BOSQUE MATINHA

USO: ESPORTE E LAZER

DETALHE: DETALHAMENTO ÁREA DE CONVIVÊNCIA: DET. QUADRA DE AREIA E PLAYGROUND

PROPRIETÁRIO: MUNICÍPIO DE PATROCÍNIO

DOCUMENTO: CNPJ.: 18.468.033/0001-26

ENDEREÇO DO IMÓVEL: RUA DR. VICENTE SOARES. MATINHA. PATROCÍNIO/MG.

DAEPA:

R.T. PROJETO: MARIA LUIZA E SILVA CAU A 20437-8

R.T. COORDENADOR DE PROJETO URBANÍSTICO: ORLANDO VARGAS DA SILVA NETO CREA 235 266 D

R.T. EXECUÇÃO:

S.M.U.:

PROPRIETÁRIO: **MUNICÍPIO DE PATROCINIO** CNPJ.: 18.468.033/0001-26

O RESPONSÁVEL TÉCNICO PELA OBRA E/OU AUTOR DO PROJETO ASSUME PERANTE O MUNICÍPIO E TERCEIROS QUE TODAS AS CONDIÇÕES PREVISTAS NO PROJETO ARQUITETÔNICO ESTÃO DE ACORDO COM AS NBR'S E CÓDIGO CIVIL BRASILEIRO.

Nº DE UNIDADES	Nº DE PAVIMENTOS	ÁREA DO LOTE (m²)	ÁREA DE PROJEÇÃO (m²)	ZONEAMENTO (SIGLA)	TAXA DE OCUPAÇÃO (%)	TAXA DE PERMEABILIDADE (%)	COEFICIENTE DE APROVEITAMENTO (CA)
01	01	95.436,24	210,70	ZEIS	0,22%	87,45%	0,0022
ÁREAS	CONSTRUÍDA (m²)	A INCLUIR (m²)	A DEMOLIR (m²)	A CONSTRUIR (m²)		TOTAL (m²)	
PRINCIPAL	-	-	-	210,70		210,70	
DEPENDÊNCIA	-	-	-	-		-	

SETOR:	QUADRA:	LOTE:	ESCALA:	DATA:	FOLHA:
21	38	455	INDICADA	JUL/ 2023	04 / 04