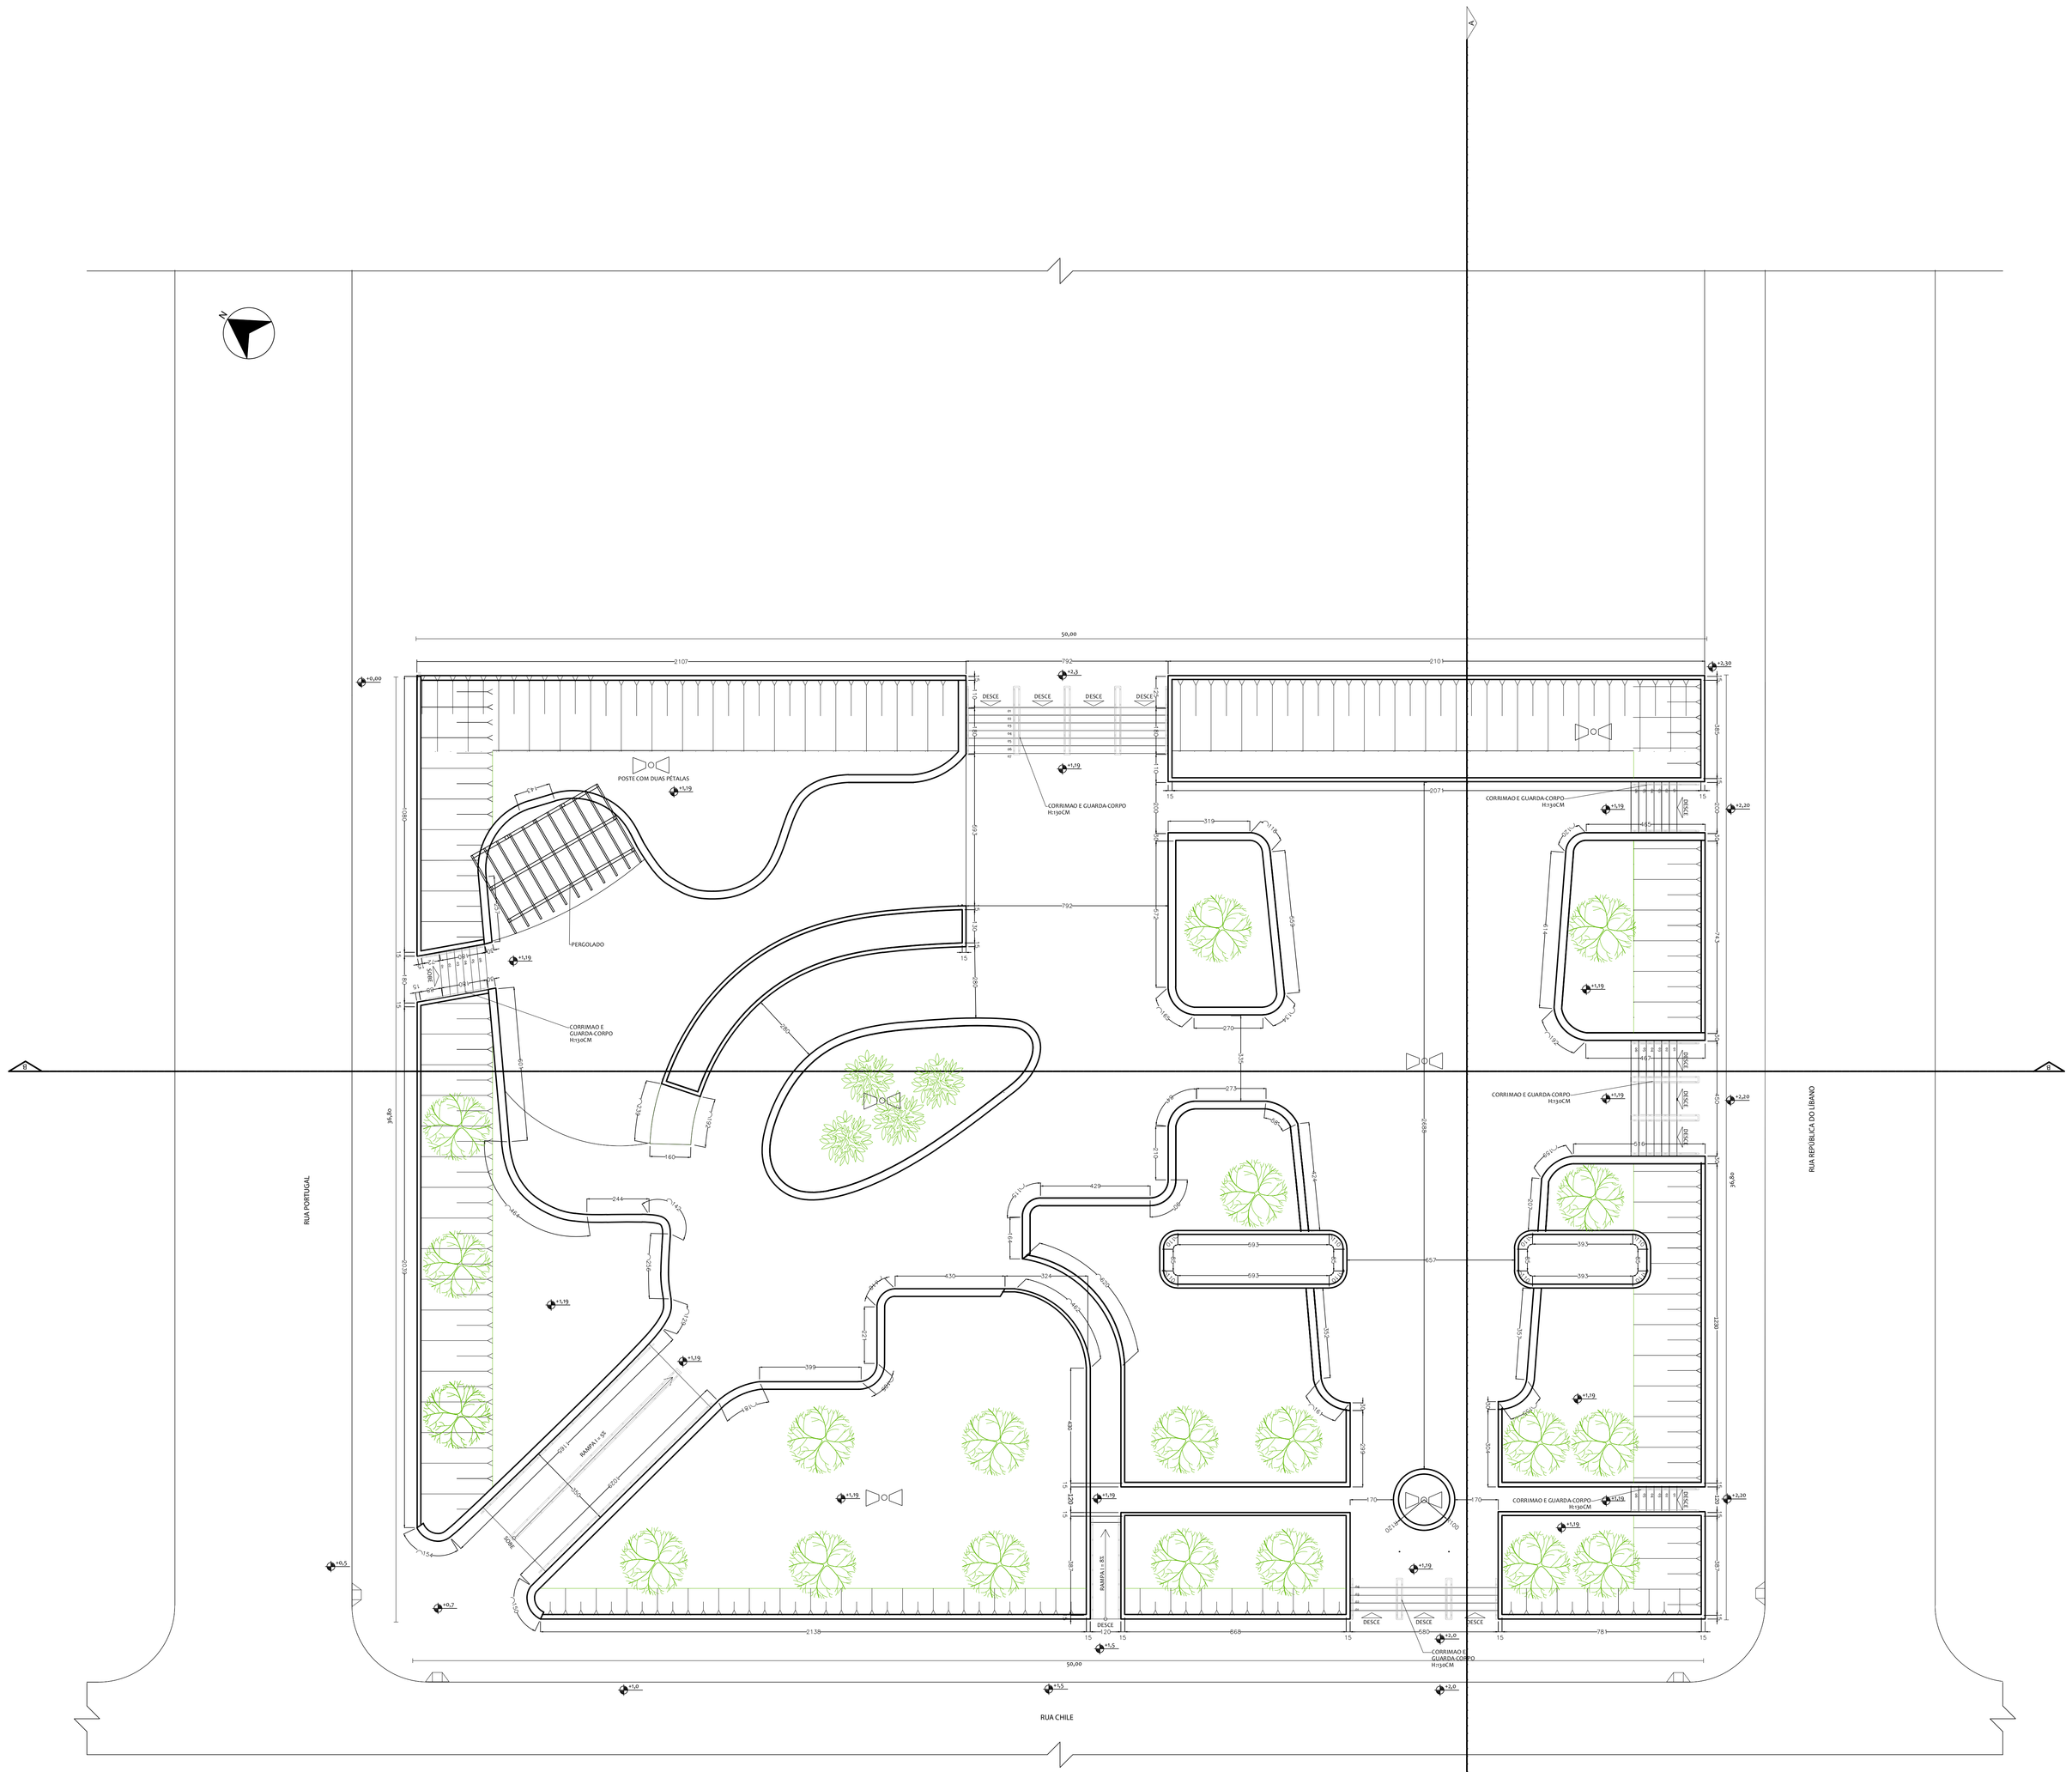

PLANTA BAIXA
ESCALA 1:100

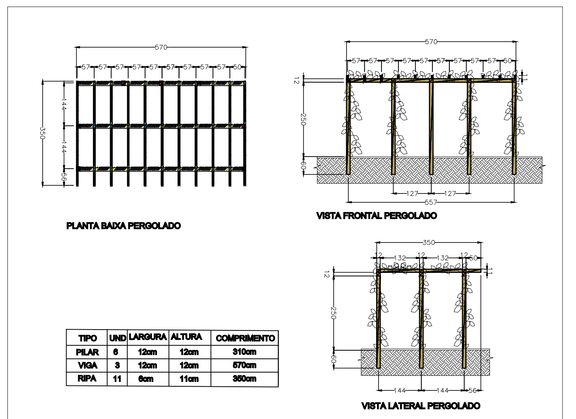

TIPO	UNID	LARGURA	ALTURA	COMPRIMENTO
PILAR	6	12cm	12cm	310cm
VIGA	5	12cm	12cm	670cm
RIPA	11	6cm	11cm	360cm

DETALHAMENTO PERGOLADO
ESCALA 1:100

TODOS OS DIREITOS RESERVADOS. ESTE DOCUMENTO NÃO PODE SER UTILIZADO, COPIADO OU CEDIDO FORA DOS TERMOS CONTRATUAIS, OU SEM AUTORIZAÇÃO DO RESPONSÁVEL. ESTE DESENHO DE PROPRIEDADE DA PREFEITURA MUNICIPAL DE PATROCÍNIO DEVE SER UTILIZADO SOMENTE PELO PESSOAL AUTORIZADO, DENTRO DOS INTERESSES DO MUNICÍPIO. É PROIBIDA A SUA REPRODUÇÃO TOTAL OU PARCIAL SEM PERMISSÃO PRÉVIA POR ESCRITO, DEVENDO SER DEVOLVIDO PARA O DEPARTAMENTO DE ENGENHARIA QUANDO SOLICITADO OU QUANDO DA CONCLUSÃO DOS TRABALHOS QUAIS A INFORMAÇÃO AQUI CONTIDA FOI NECESSÁRIA.

SECRETARIA MUNICIPAL DE URBANISMO - SMU

TÍTULO:
PROJETO ARQUITETÔNICO DE MODIFICAÇÃO E REVITALIZAÇÃO

USO:
INSTITUCIONAL

DETALHE:
PRAÇA DA IGREJA NOSSA SENHORA DA PIEDADE
PLANTA BAIXA E DETALHAMENTO DO PERGOLADO

PROPRIETÁRIO:
MUNICÍPIO DE PATROCÍNIO

DOCUMENTO:
CNPJ.: 18.468.033/0001-26

ENDEREÇO DO IMÓVEL:
RUA CHILE COM A RUA REPÚBLICA DO LÍBANO COM A RUA PORTUGAL - BAIRRO NAÇÕES
PATROCÍNIO/MG

DAEPA:

R.T. PROJETO:
CRISTINA NUNES MACHADO SANTOS
ARQUITETA E URBANISTA
CAU/BR: A274263-5

MARIA LUIZA E SILVA
ARQUITETA E URBANISTA
CAU/BR: A2810-14

R.T. EXECUÇÃO:

S.M.U.:

PROPRIETÁRIO:
MUNICÍPIO DE PATROCÍNIO
CNPJ.: 18.468.033/0001-26

O RESPONSÁVEL TÉCNICO PELA OBRA E/OU AUTOR DO PROJETO ASSUME PERANTE O MUNICÍPIO E TERCEIROS QUE TODAS AS CONDIÇÕES PREVISTAS NO PROJETO ARQUITETÔNICO ESTÃO DE ACORDO COM AS NBR'S E CÓDIGO CIVIL BRASILEIRO.

Nº DE UNIDADES	Nº DE PAVIMENTOS	ÁREA DO LOTE (m²)	ÁREA DE PROJEÇÃO (m²)	ZONEAMENTO (SIGLA)	TAXA DE OCUPAÇÃO (%)	TAXA DE PERMEABILIDADE (%)	COEFICIENTE DE APROVEITAMENTO (CA)
01	01	1.860,00	-	ZR	-	48,24	-

ÁREAS	CONSTRUÍDA (m²)	A INCLUIR (m²)	A DEMOLIR (m²)	A CONSTRUIR (m²)	TOTAL (m²)
PRINCIPAL	-	-	-	-	-
DEPENDÊNCIA	-	-	-	-	-

SETOR:	QUADRA:	LOTE:	ESCALA:	DATA:	FOLHA:
37	052	172	INDICADA	27/11/2023	01 / 04