


2 FORMAS BLOCO B
ESCALA 1/50

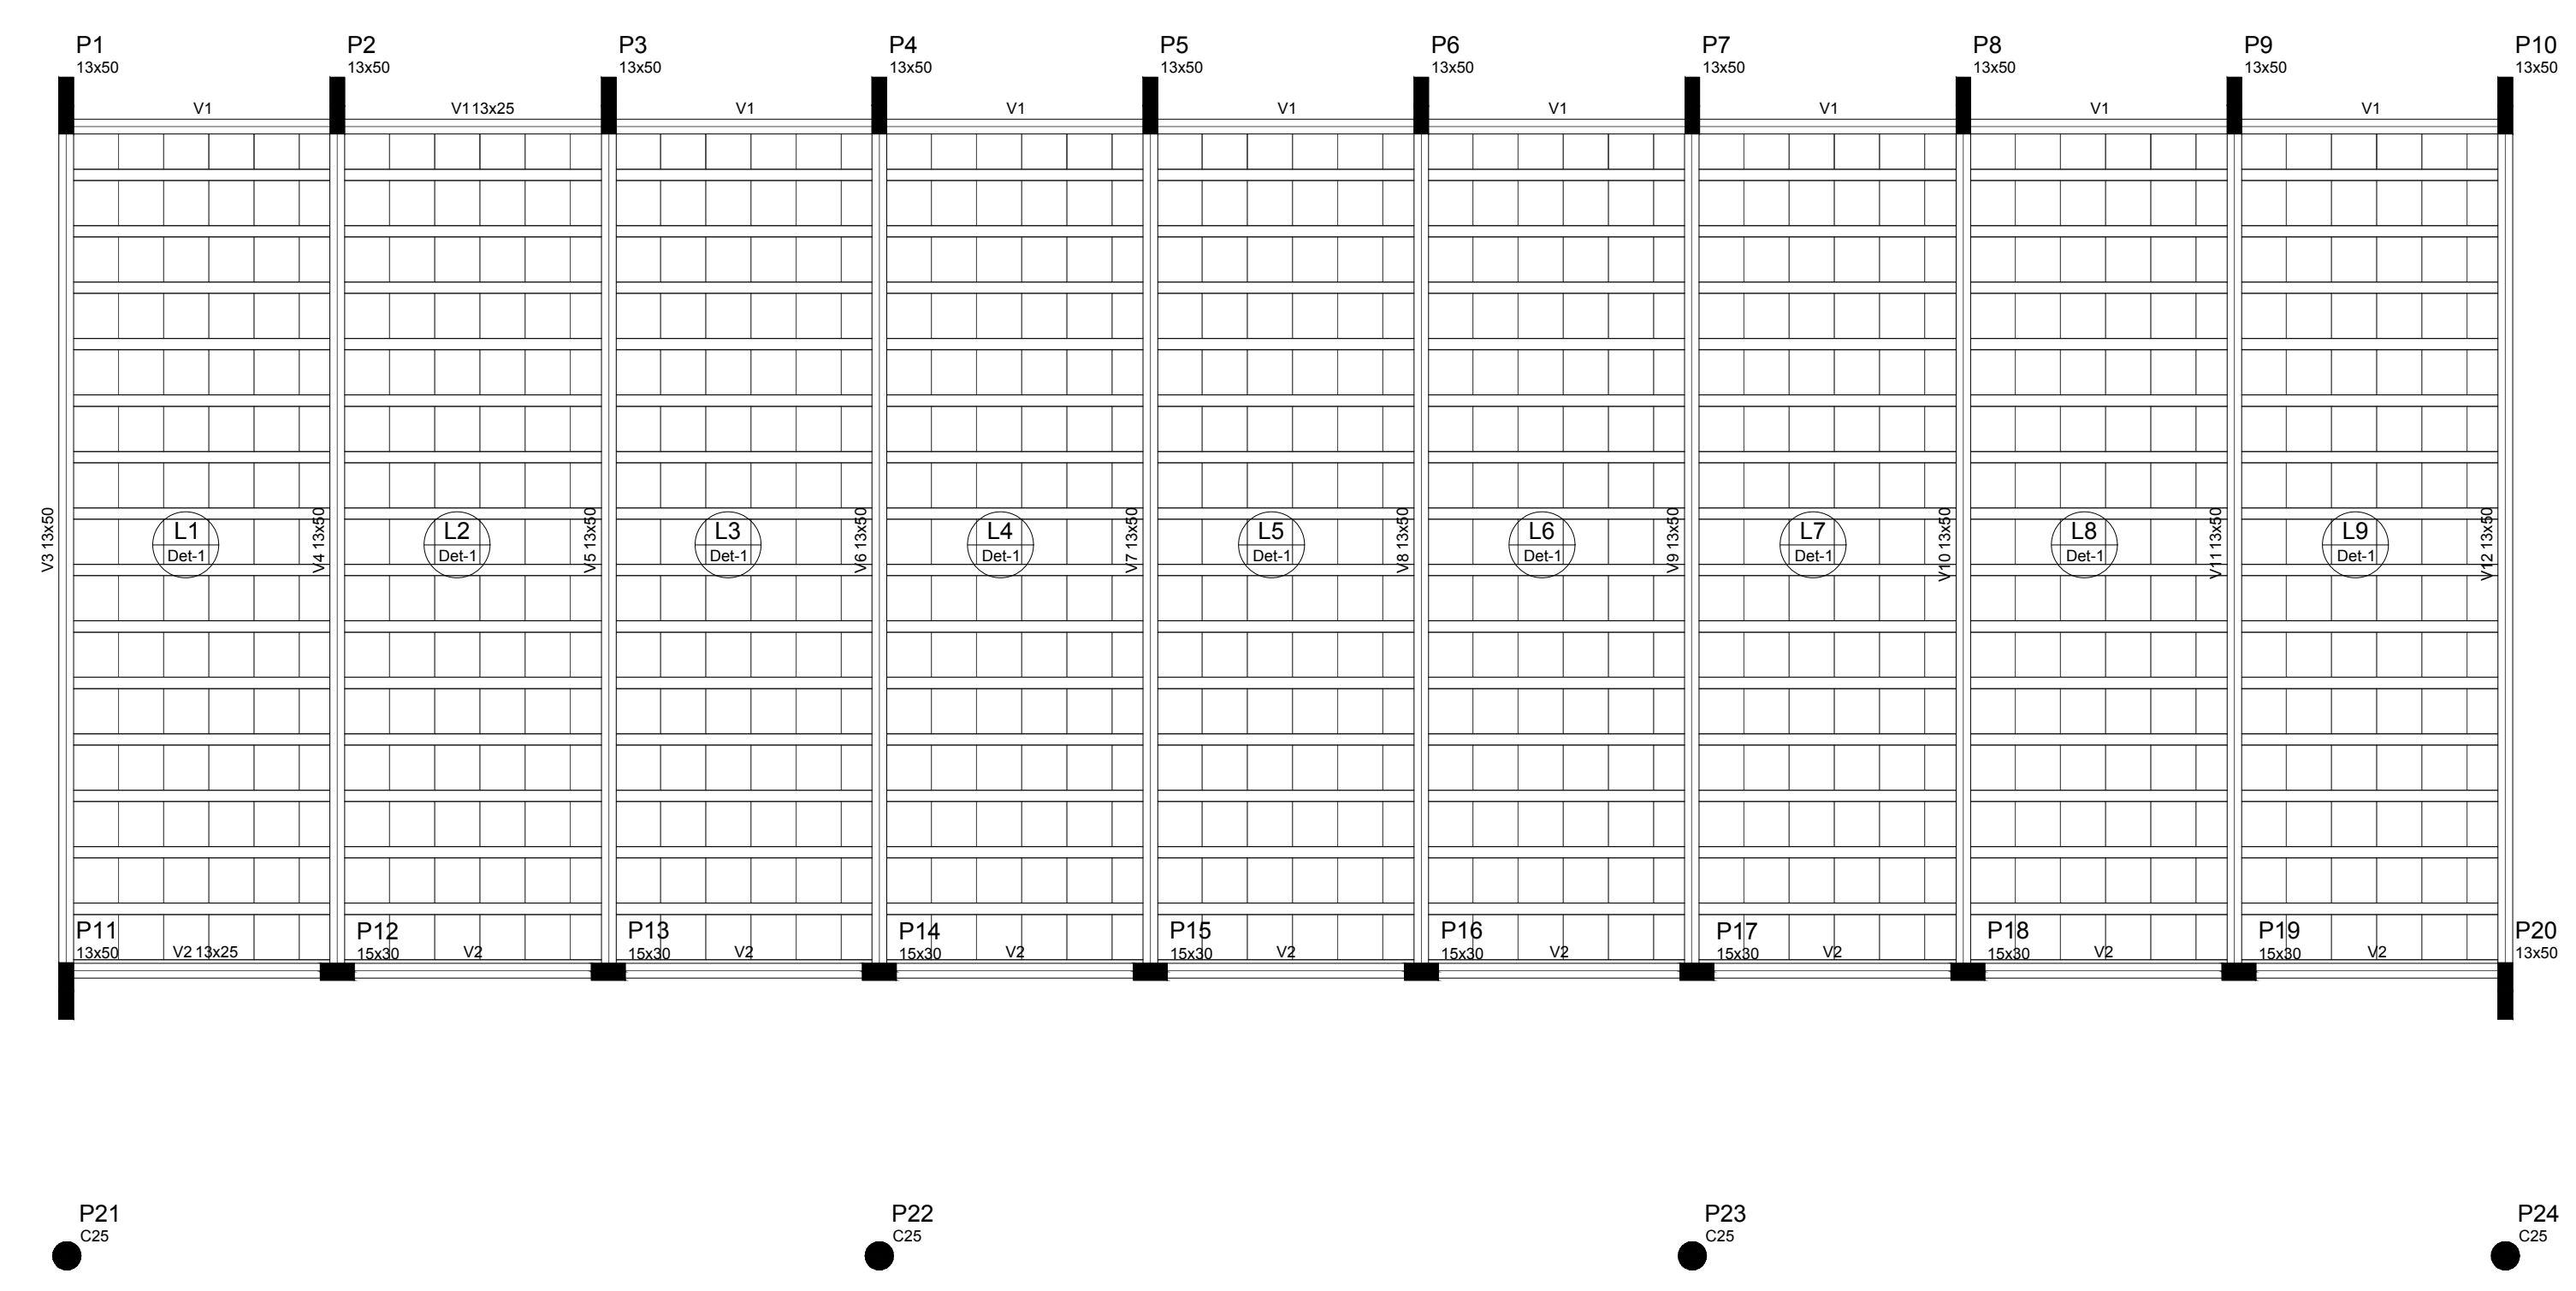

5 LAJE BLOCO B
ESCALA 1/50

FNDE Fundo Nacional de Desenvolvimento da Educação
Ministério da Educação
GOVERNO FEDERAL
BRASIL
PAÍS RICO E PAÍS SEM POBREZA

O DESENHO UTILIZADO É O PROJETO PADRÃO - FNDE PARA ESCOLA COM 12 SALAS DE AULA

SECRETARIA MUNICIPAL DE URBANISMO - SMU

TÍTULO: PROJETO ESTRUTURAL

UBI: INSTITUCIONAL

DETALHE: DETALHAMENTOS-BLOCO DE SALAS

PROPRIETÁRIO: MUNICÍPIO DE PATROCÍNIO DOCUMENTO: CNPJ: 18.468.033/0001-26

ENDEREÇO DO IMÓVEL: AVENIDA BRASIL, 1.150 - BAIRRO SERRA NEGRA - PATROCÍNIO-MG

DATA: 01/09/2023 R.T. PROJETO: RAIANNE RANCIOSKI SILVA 10431231-6/08 R.T. EXECUÇÃO: RAIANNE RANCIOSKI SILVA 10431231-6/08

PROPRIETÁRIO: MUNICÍPIO DE PATROCÍNIO CNPJ: 18.468.033/0001-26

O RESPONSÁVEL TÉCNICO PELA OBRA É O AUTOR DO PROJETO ASSUME PERANTE O MUNICÍPIO E TERCEIROS TODAS AS CONDIÇÕES PREVISTAS NO PROJETO ARQUITETÔNICO ESTÃO DE ACORDO COM AS NBR'S E O CÓDIGO CIVIL BRASILEIRO.

Nº DE UNIDADES	Nº DE FAIXAS	ÁREA DO LOTE (m²)	ÁREA DE PRODUÇÃO (m²)	ZONAMENTO URBANO (m²)	TAXA DE OCUPAÇÃO (%)	TAXA DE REPERCUSSÃO (%)	CONTEÚDO DE APROVEITAMENTO (%)
02	01	6.183,75	1.919,11	2518	31,03%	10,00%	0,31

ÁREAS	CONSTRUÇÃO (m²)	A. RESERVA (m²)	A. SENSÍVEL (m²)	A. CONTROLAR (m²)	TOTAL (m²)
PRINCIPAL	1.102,94	-	-	-	1.102,94
QUADRA	-	-	-	-	997,87

SETOR: 38 QUADRA: 051 LOTE: 470 ESCALA: INDICADA DATA: OUT / 2023 FOLHA: 01 / 01