




CORTE A.A.
ESCALA 1/100

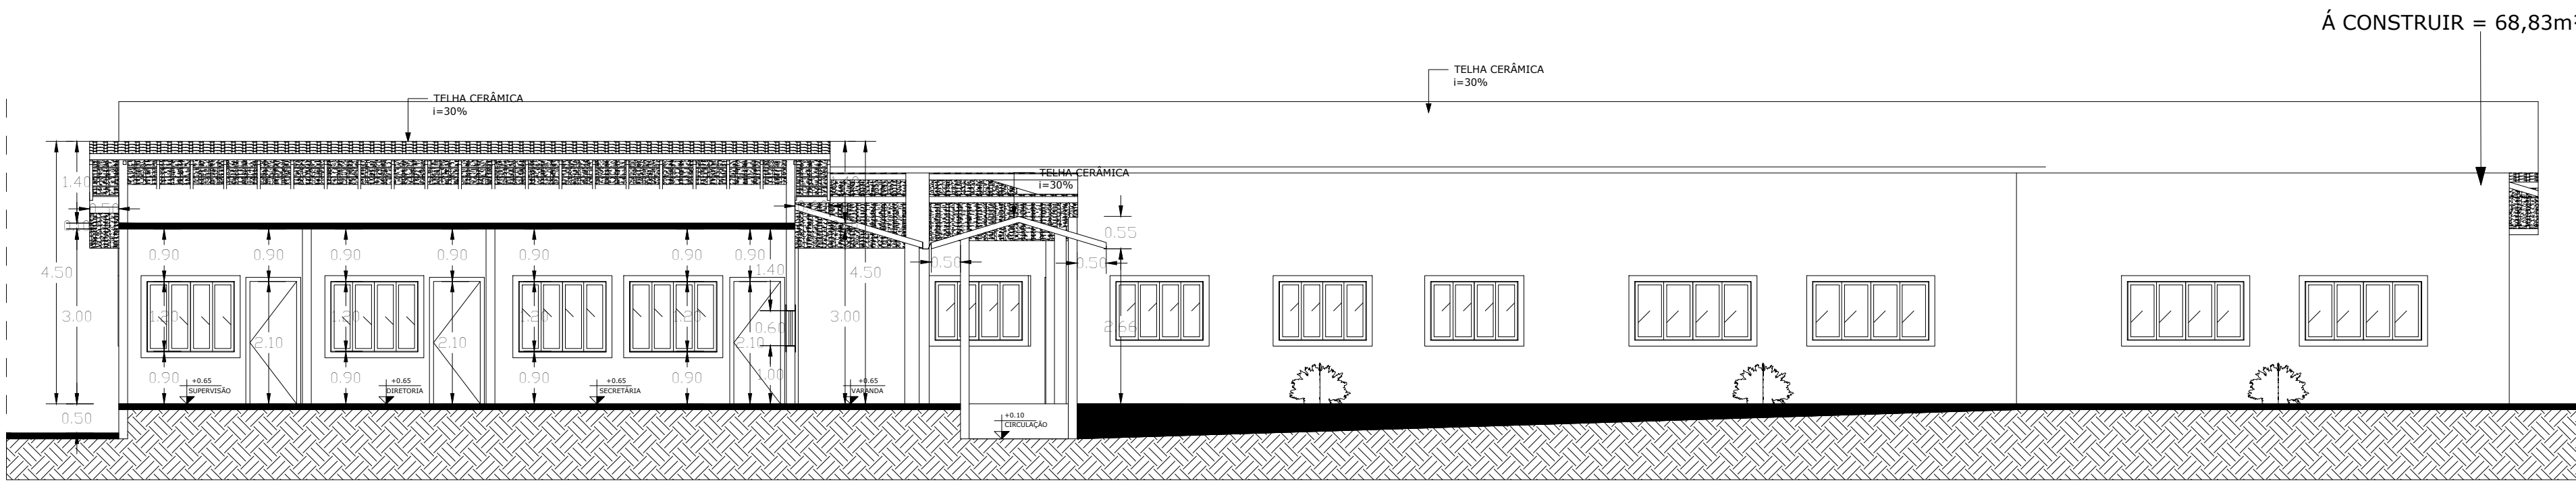

CORTE B.B.
ESCALA 1/100

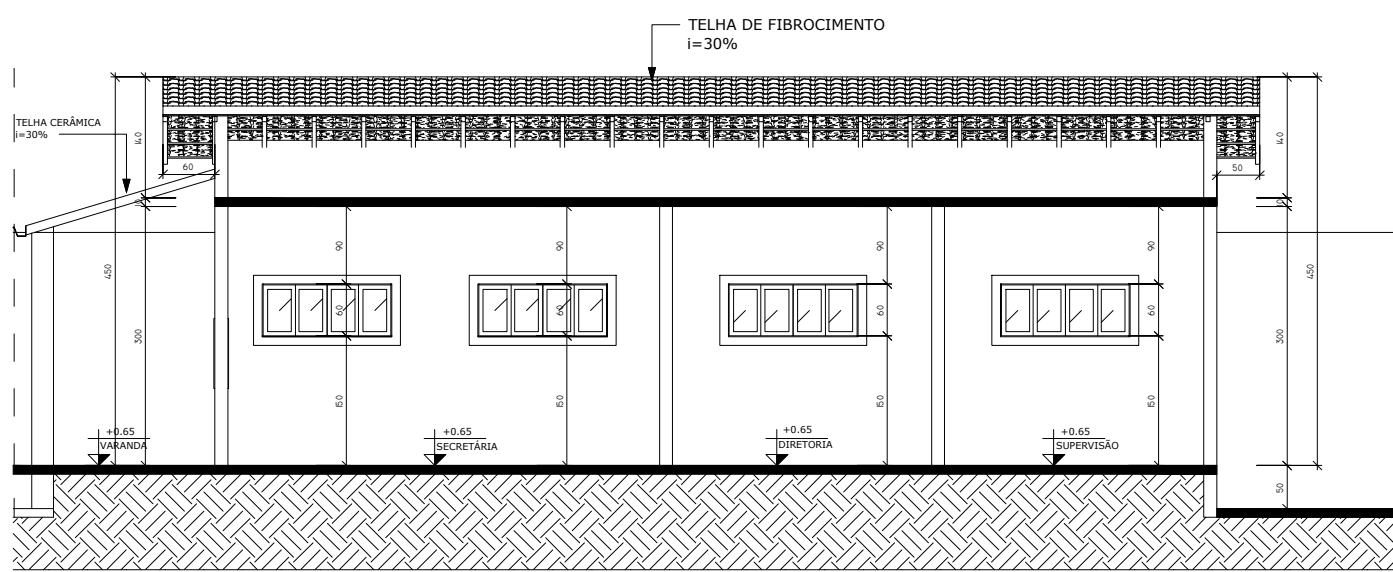

CORTE C.C.
ESCALA 1/100

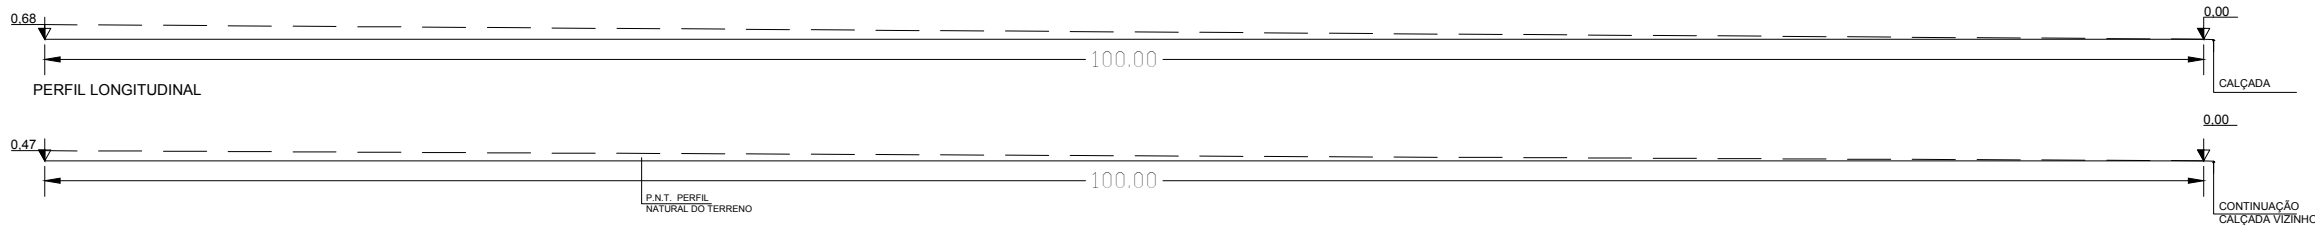

PERFIS DO TERRENO
ESCALA: 1/400

TÍTULO: PROJETO DE LEVANTAMENTO CADASTRAL COM INCLUSÃO E ACRÉSCIMO							
USO: INSTITUCIONAL (ESCOLA)							
DETALHE: (CORTE A.A., CORTE B.B. E CORTE C.C. PERFIL DO TERRENO)				PROJETO ARQUITETÔNICO			
PROPRIETÁRIO: PREFEITURA MUNICIPAL DE PATROCÍNIO				DOCUMENTO: CNPJ: 18.468.033/0001-26			
ENDEREÇO DO IMÓVEL: RUA PADRE BERTRANDO LINDEMAN, COMUNIDADE RURAL DE BOA VISTA, PATROCÍNIO/MG							
DAEPA:		AUTOR DO PROJETO: ----- ORLANDO VARGAS DA SILVA NETO ENG. CIVIL – CREA 235.266/D					
		R.T.: -----					
S.M.U.-M.A.:		PROPRIETÁRIO: ----- PREFEITURA MUNICIPAL DE PATROCÍNIO CNPJ: 18.468.033/0001-26					
OBS.:							
Nº DE UNIDADES	Nº DE PAVIMENTOS	ÁREA DO LOTE (m²)	ÁREA DE PROJEÇÃO (m²)	ZONEAMENTO (SIGLA)	TAXA DE OCUPAÇÃO (%)	TAXA DE PERMEABILIDADE (%)	COEFICIENTE DE APROVEITAMENTO (CA)
01	01	10.000,00	2.200,47m²	–	22,00%	78,00%	0,22
ÁREAS	CONSTRUIDA (m²)	A INCLUIR (m²)	A DEMOLIR (m²)	A CONSTRUIR (m²)		TOTAL (m²)	
ESCOLA	1.173,83 m²	495,94 m²	–	68,83m²		2.200,47m²	
QUADRA	957,81m²	957,81m²	–	–			
SETOR:	QUADRA:	LOTE:			ESCALA:	DATA:	FOLHA:
52	01	240			INDICADA	OUTUBRO/2023	03/03