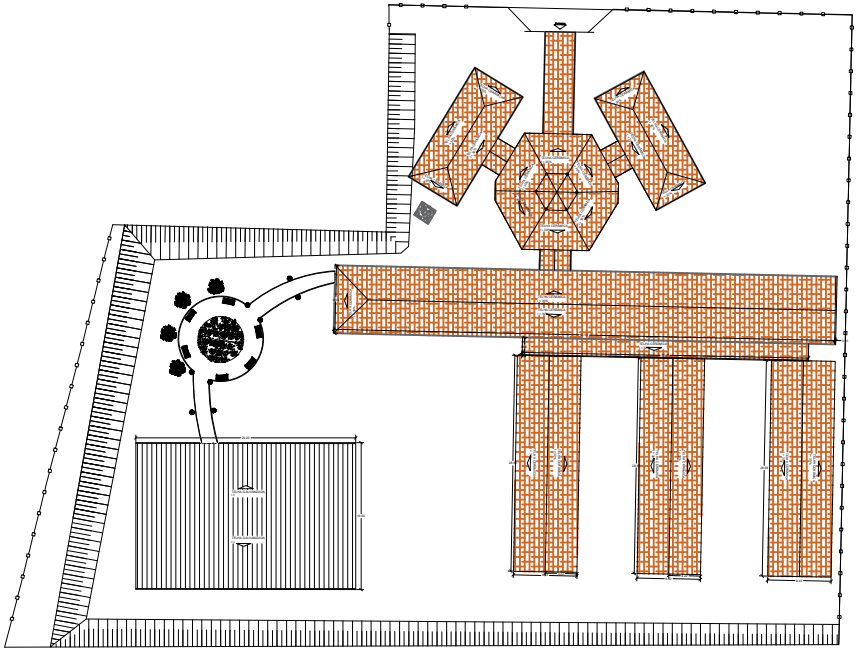

COBERTURA -
ESCALA: 1/200

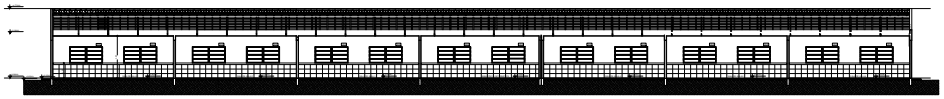

CORTE AA -
ESCALA: 1/100

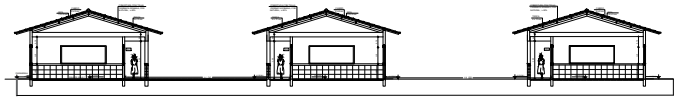

CORTE BB -
ESCALA: 1/100

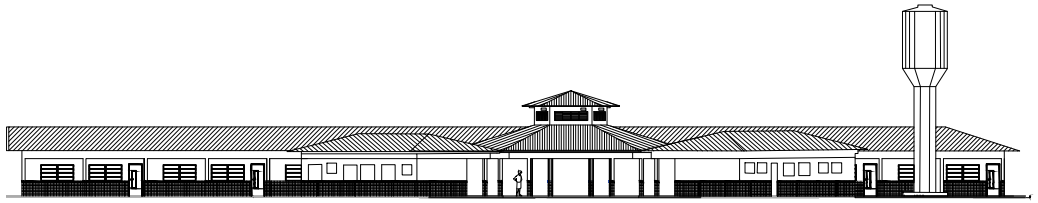

FACHADA 1
ESCALA: 1/100

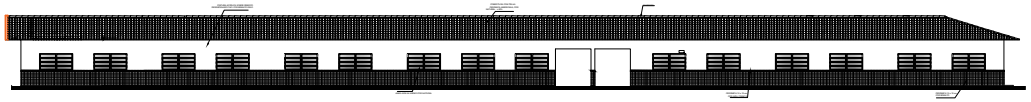

FACHADA 2 -
ESCALA: 1/100

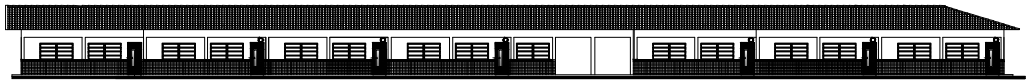

FACHADA 3 -
ESCALA: 1/100

FNDE Fundo Nacional de Desenvolvimento da Educação

Ministério da Educação

GOVERNO FEDERAL BRASIL PAÍS RICO É PAÍS SEM POBREZA

O DESENHO UTILIZADO É O PROJETO PADRÃO - FNDE
PARA ESCOLA COM 12 SALAS DE AULA ADEQUANDO-O PARA 8 SALAS.

SECRETARIA MUNICIPAL DE URBANISMO - SMU

TODOS OS DIREITOS RESERVADOS. ESTE DOCUMENTO NÃO PODE SER UTILIZADO, COPIADO OU CEDIDO FORA DOS TERMOS CONTRATUAIS, OU SEM AUTORIZAÇÃO DO RESPONSÁVEL. ESTE DESENHO DE PROPRIEDADE DA **PREFEITURA MUNICIPAL DE PATROCÍNIO** DEVE SER UTILIZADO SOMENTE PELO PESSOAL AUTORIZADO, DENTRO DOS INTERESSES DO MUNICÍPIO. É PROIBIDA A SUA REPRODUÇÃO TOTAL OU PARCIAL SEM PERMISSÃO PRÉVIA POR ESCRITO. DEVERÁ SER DEVOLVIDO PARA O DEPARTAMENTO DE ENGENHARIA QUANDO SOLICITADO. DA QUANDO DA CONCLUSÃO DOS TRABALHOS QUAIS A INFORMAÇÃO ASSIM CONTIDA FOR NECESSÁRIA.

TÍTULO:
PROJETO ARQUITETÔNICO DE ACRÉSCIMO

USO:
INSTITUCIONAL - CENTRO EDUCACIONAL INFANTIL

DETALHE:
PLANTA BAIXA, QUADRO DE ESQUADRIAS, QUADRO DE ÁREAS E ESPECIFICAÇÕES.

PROPRIETÁRIO: MUNICÍPIO DE PATROCÍNIO

CLIENTE: CNPJ.: 18.468.033/0001-26

ENDEREÇO DO IMÓVEL: RUA TEODORA MARIA DE QUEIROZ - PATROCÍNIO/MG

CARIMBO:

RESPONSÁVEL TÉCNICO: TIAGO DANIEL TEIXEIRA DE ALMEIDA — CREA-MG 142.423/D — ART 14201900000005477711

TIAGO DANIEL TEIXEIRA
CREA: 142.423/D

RT. EXECUÇÃO:

PROPRIETÁRIO:

MUNICÍPIO DE PATROCÍNIO
CNPJ: 18.468.033/0001-26
PREFEITURA MUNICIPAL
PROPRIETÁRIO/CLIENTE

O RESPONSÁVEL TÉCNICO PELA OBRA E/OU AUTOR DO PROJETO ASSUME PERANTE O MUNICÍPIO E TERCEIROS QUE TODAS AS CONDIÇÕES PREVISTAS NO PROJETO ARQUITETÔNICO ESTÃO DE ACORDO COM AS NBR'S E CÓDIGO CIVIL BRASILEIRO.

Nº DE APARTAMENTOS	Nº DE PAVIMENTOS	ÁREA NÃO LOTE (m²)	ÁREA DE PRAÇA/LOTE (m²)	ZONEAMENTO ZEIS/ZR	TAXA DE OCUPAÇÃO (%)	TAXA DE PERMEABILIDADE (%)	COEFICIENTE DE APROVEITAMENTO (CA)
03	01	01.425,46m²	6.769,46m²	ZR	45,22%	11,3%	0,02

ÁREAS	CABEÇALHOS (m²)	S/ NÍVEL (m²)	A CERCA (m²)	A CABEÇALHO (m²)	TOTAL (m²)
PRAÇA/ha	3.329,93m²	3.440,06m²	-	1.697,20m²	2.999,93m²
APRAÇÁVEL	-	-	-	-	-

SETOR	QUADRA	LOTE	ESCALA	DATA	FOLHA
47	16	665	ESCALA	19 DEZEMBRO 2022	02 / 03