


# ANEXO B

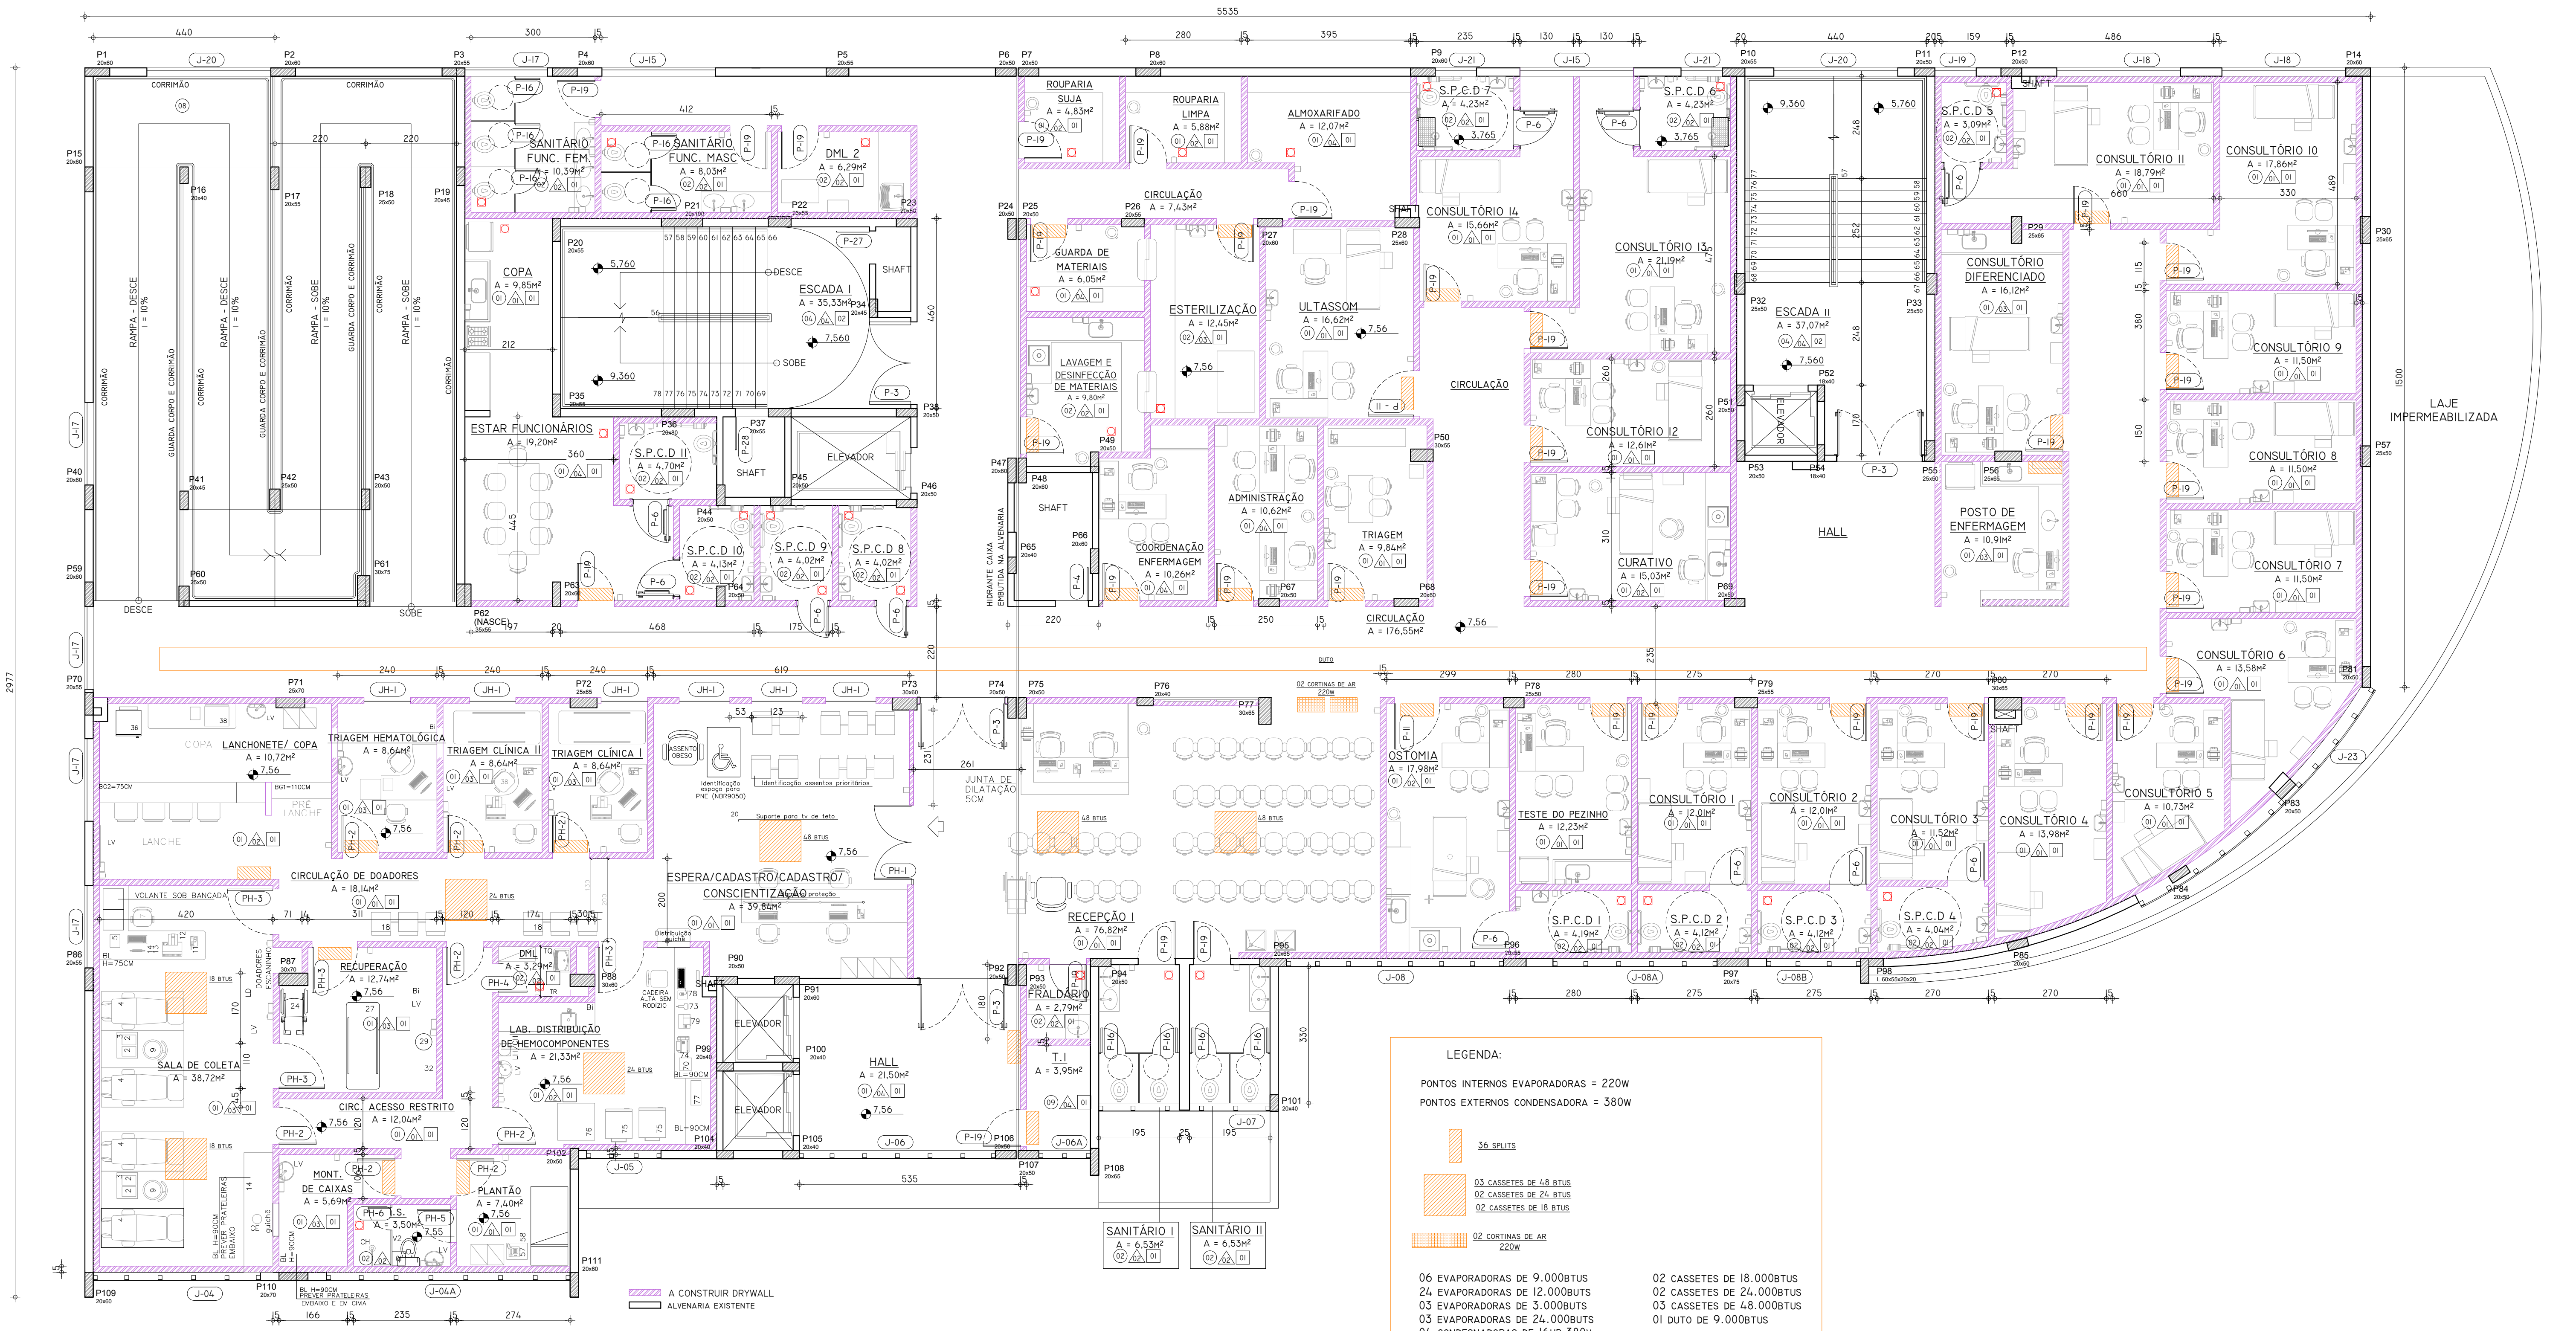

**LEGENDA:**

PONTOS INTERNOS EVAPORADORAS = 220W  
 PONTOS EXTERNOS CONDENSADORA = 380W

- 36 SPLITS
- 03 CASSETES DE 48 BTUS
- 02 CASSETES DE 24 BTUS
- 02 CASSETES DE 18 BTUS
- 02 CORTINAS DE AR 220W
- 06 EVAPORADORAS DE 9.000BTUS
- 24 EVAPORADORAS DE 12.000BTUS
- 03 EVAPORADORAS DE 3.000BTUS
- 03 EVAPORADORAS DE 24.000BTUS
- 04 CONDENSADORAS DE 16HP 380V
- 01 LG MULTI-V CONTROLE REMOTO CENTRAL
- 02 CASSETES DE 18.000BTUS
- 02 CASSETES DE 24.000BTUS
- 03 CASSETES DE 48.000BTUS
- 01 DUTO DE 9.000BTUS

27 EXAUSTORES DE TETO - NO FORRO DE GESSO ACARTONADO

PLANTA BAIXO - 3º PAVIMENTO  
 AR CONDICIONADO E EXAUSTOR  
 ESCALA 1:100