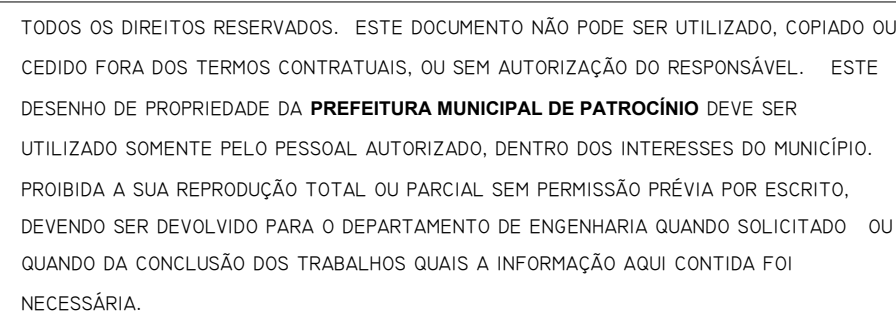
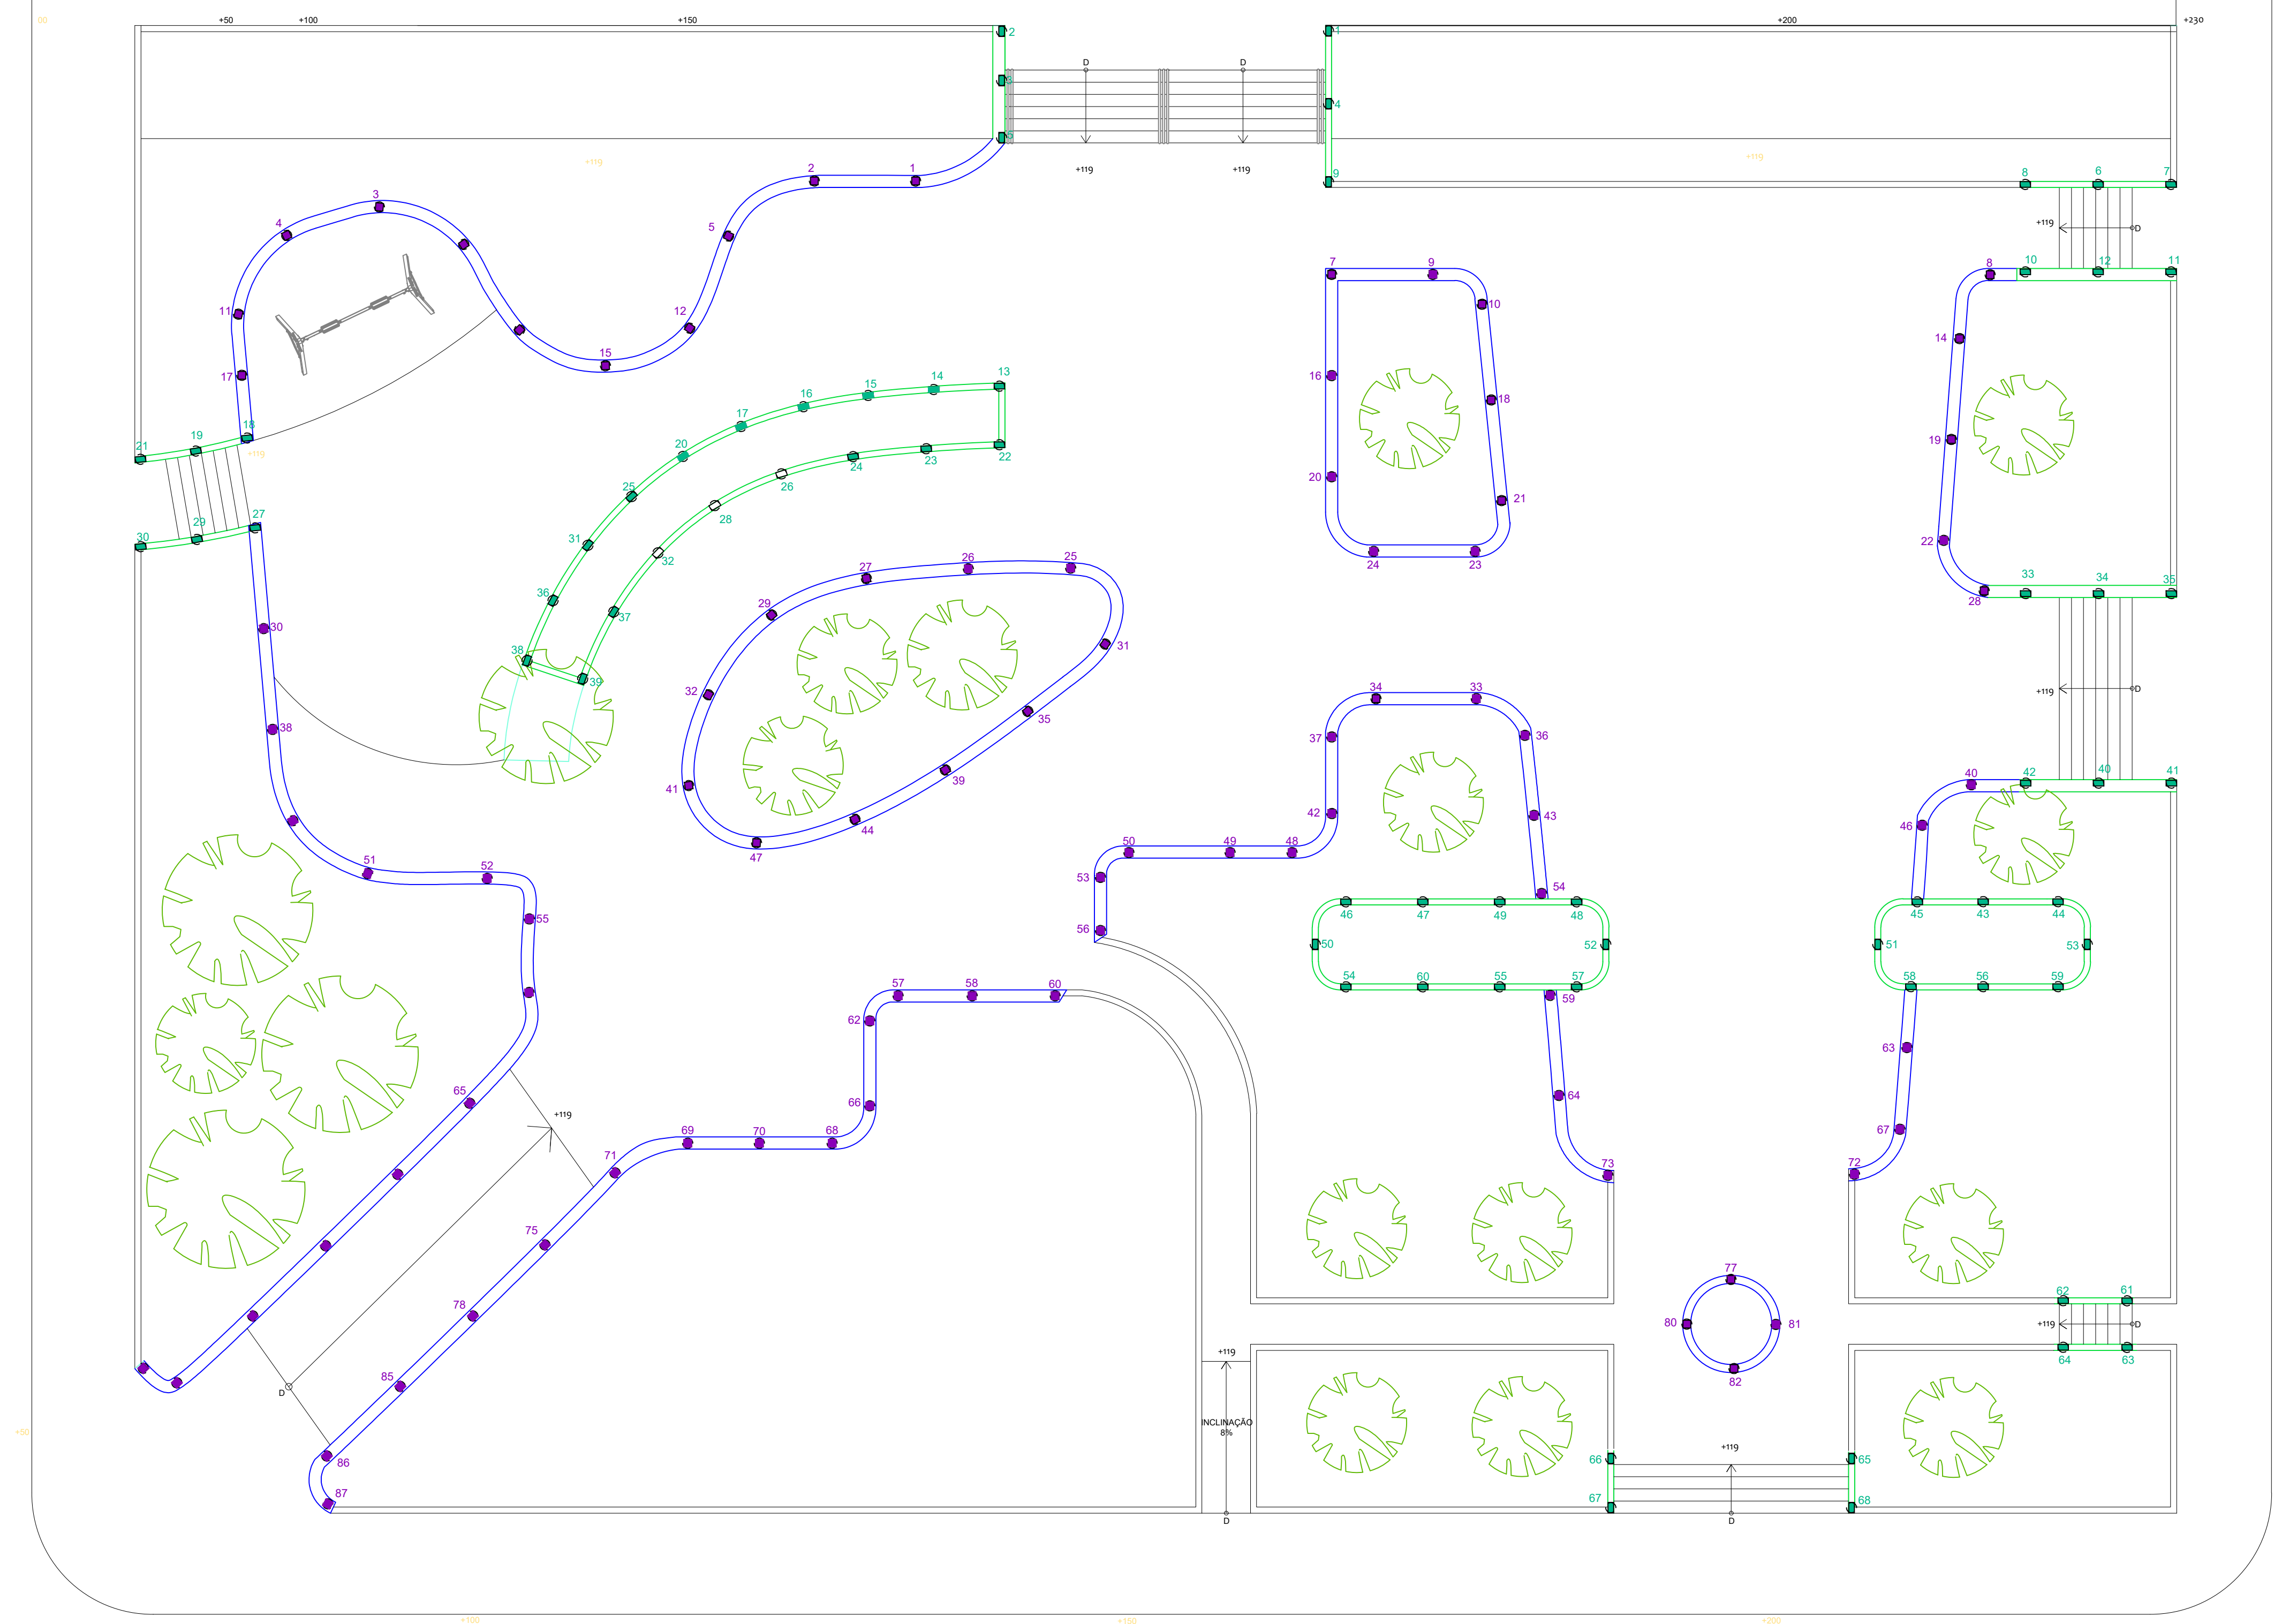


[illegible]

PROPRIETÁRIO:

MUNICÍPIO DE PATROCÍNIO
CNPJ : 18.468.033/0001-28

SETOR:	QUADRA:	LOTE:	ESCALA:	DATA:	FOLHA:
37	032	172	INDICADA	15/12/2023	01/01