


SECRETARIA MUNICIPAL DE URBANISMO | SMU
PREFEITURA MUNICIPAL DE PATROCÍNIO, MG

ATRIOS
ADOS
MENTO DE
O I (DAEPA)

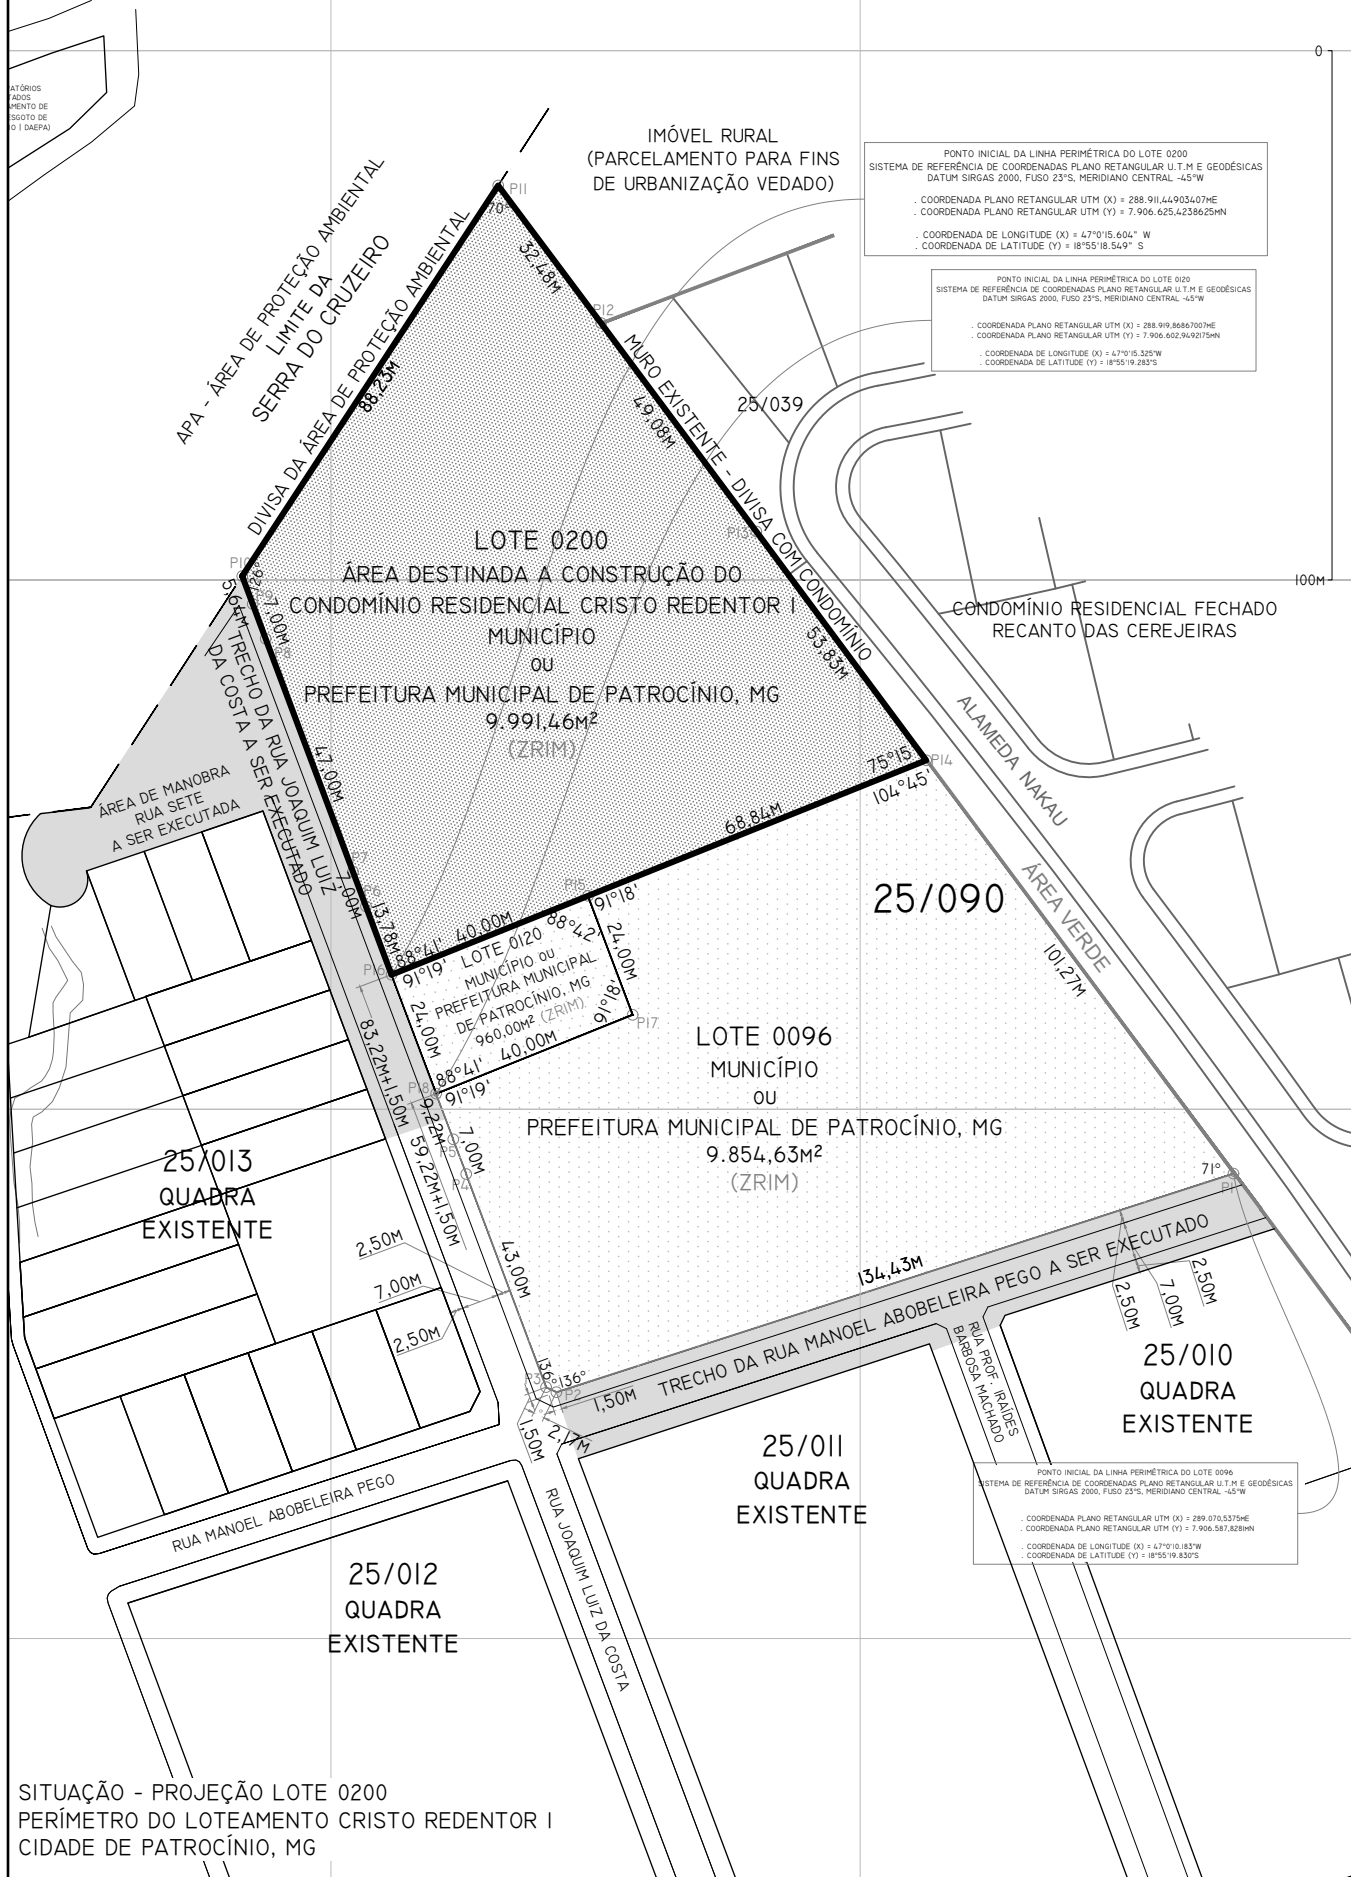

PONTO INICIAL DA LINHA PERIMÉTRICA DO LOTE 0200
SISTEMA DE REFERÊNCIA DE COORDENADAS PLANO RETANGULAR U.T.M E GEODÉSICAS
DATUM SIRGAS 2000, FUSO 23°S, MERIDIANO CENTRAL -45°W
- COORDENADA PLANO RETANGULAR UTM (X) = 288.911.44.903.607mE
- COORDENADA PLANO RETANGULAR UTM (Y) = 7.906.625.4238625mN
- COORDENADA DE LONGITUDE (X) = 47°0'15.604" W
- COORDENADA DE LATITUDE (Y) = 18°55'18.549" S

PONTO INICIAL DA LINHA PERIMÉTRICA DO LOTE 0096
SISTEMA DE REFERÊNCIA DE COORDENADAS PLANO RETANGULAR U.T.M E GEODÉSICAS
DATUM SIRGAS 2000, FUSO 23°S, MERIDIANO CENTRAL -45°W
- COORDENADA PLANO RETANGULAR UTM (X) = 288.919.868.7007mE
- COORDENADA PLANO RETANGULAR UTM (Y) = 7.906.602.94.92175mN
- COORDENADA DE LONGITUDE (X) = 47°0'15.325" W
- COORDENADA DE LATITUDE (Y) = 18°55'19.283" S

PONTO INICIAL DA LINHA PERIMÉTRICA DO LOTE 0096
SISTEMA DE REFERÊNCIA DE COORDENADAS PLANO RETANGULAR U.T.M E GEODÉSICAS
DATUM SIRGAS 2000, FUSO 23°S, MERIDIANO CENTRAL -45°W
- COORDENADA PLANO RETANGULAR UTM (X) = 289.070.5370mE
- COORDENADA PLANO RETANGULAR UTM (Y) = 7.906.587.828mN
- COORDENADA DE LONGITUDE (X) = 47°0'10.183" W
- COORDENADA DE LATITUDE (Y) = 18°55'19.832" S

SITUAÇÃO - PROJEÇÃO LOTE 0200
PERÍMETRO DO LOTEAMENTO CRISTO REDENTOR I
CIDADE DE PATROCÍNIO, MG